

Эскиз генплана



Экспликация

- 1 Главный дом
- 2 Гараж
- 3 Гостиный дом
- 4 Спортивная площадка
- 5 Водоём с каскадом
- 6 Беседка с зоной кострища
- 7 Зона плодового сада
- 8 Теплица
- 9 Огород
- 10 Гравийный садик

Условные обозначения

Вид	Наименование
	Проектируемые хвойные деревья и кустарники
	Проектируемые лиственные деревья и кустарники
	Проектируемые плодовые деревья
	Проектируемые деревья ф. Бонсай
	Проектируемые деревья ф. Зонт
	Проектируемая живая изгородь из кустарника
	Хвойные композиции
	Проектируемые газоны
	Цветники из многолетников
	Пешеходная дорожка
	Покрытие из плитки
	Гравийное покрытие
	Пергола
	Арт-объект
	Газон
	Фонарь h 1.2м
	Фонарь h 0.4м
	Посадка - проектировщик
	Подводный светильник

Масштаб 1:150

Изм.	Кол. уч.	Лист	№ док.	Подпись	Дата
Ген. директор	Водунов К.А.				
Ланд. архитектор	Горичева С.Ю.				

Эскизное предложение

Эскиз генплана	Стадия	Лист	Листов
	ЭП	1	5
Масштаб 1:150		ООО "Агава-М" 2019 г.	


Эскизное предложение фотопримеры



Экспликация

- 1 Главный дом
- 2 Гараж
- 3 Гостевой дом
- 4 Спортивная площадка
- 5 Водоем с каскадом
- 6 Беседка с зоной кострища
- 7 Зона плодового сада
- 8 Теплица
- 9 Огород
- 10 Гравийный садик

Хвойные монопосадки

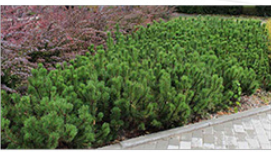

Моноцветник



Стриженный кустарник в изгороди



Входная группа



Оформление зоны водоема



Панорамный злаковый цветник



Декоративный огород




Пергола в зоне плодового сада



Арт-объект



Партерный цветник

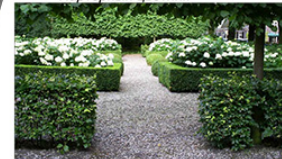


Пошаговое мощение



Гравийный садик



Хвойные монопосадки

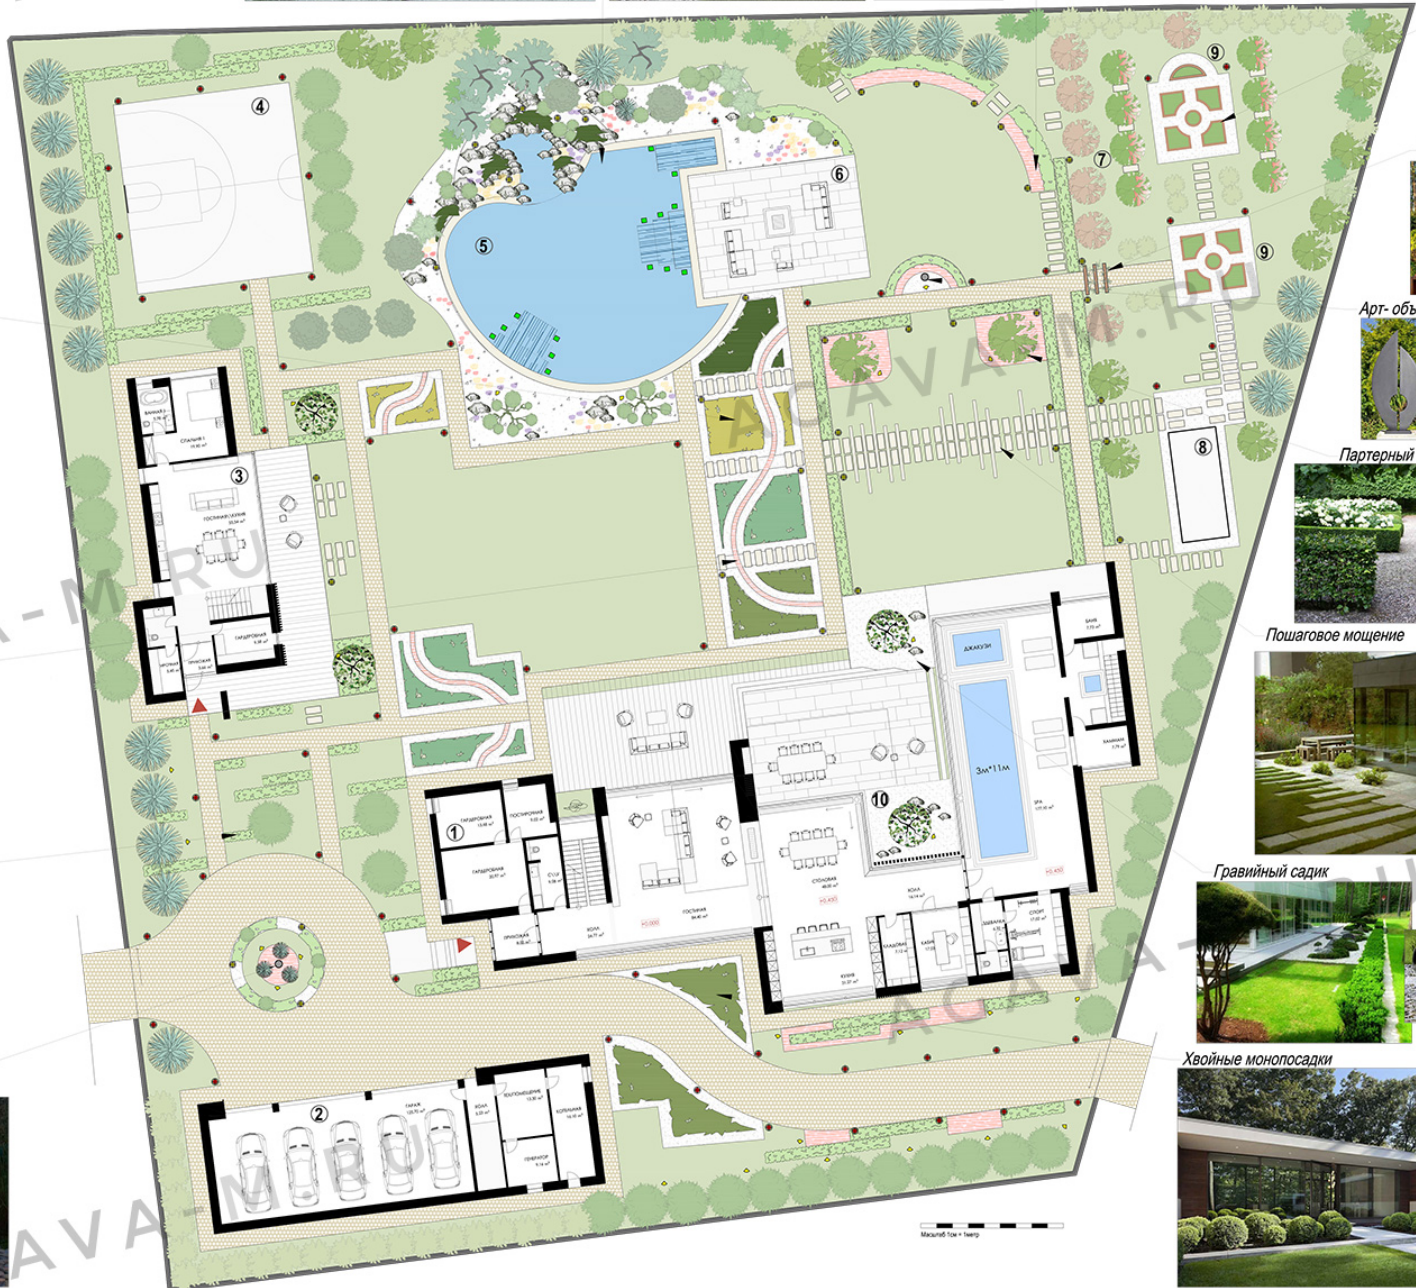


AGAVA-M.RU



AGAVA-M.RU

Изм.	Кол. уч.	Лист	№ док.	Подпись	Дата	Эскизное предложение			
Ген.директор	Бодунов К.А.					Визуализация №1	Стадия	Лист	Листов
Ланд.архитектор	Горячева С.Ю.						ЭП	3	5
Художник	Старолубцева К.В.								
						Масштаб 1:150	ООО "Agava-M" 2019 г.		

AGAVA-M.RU

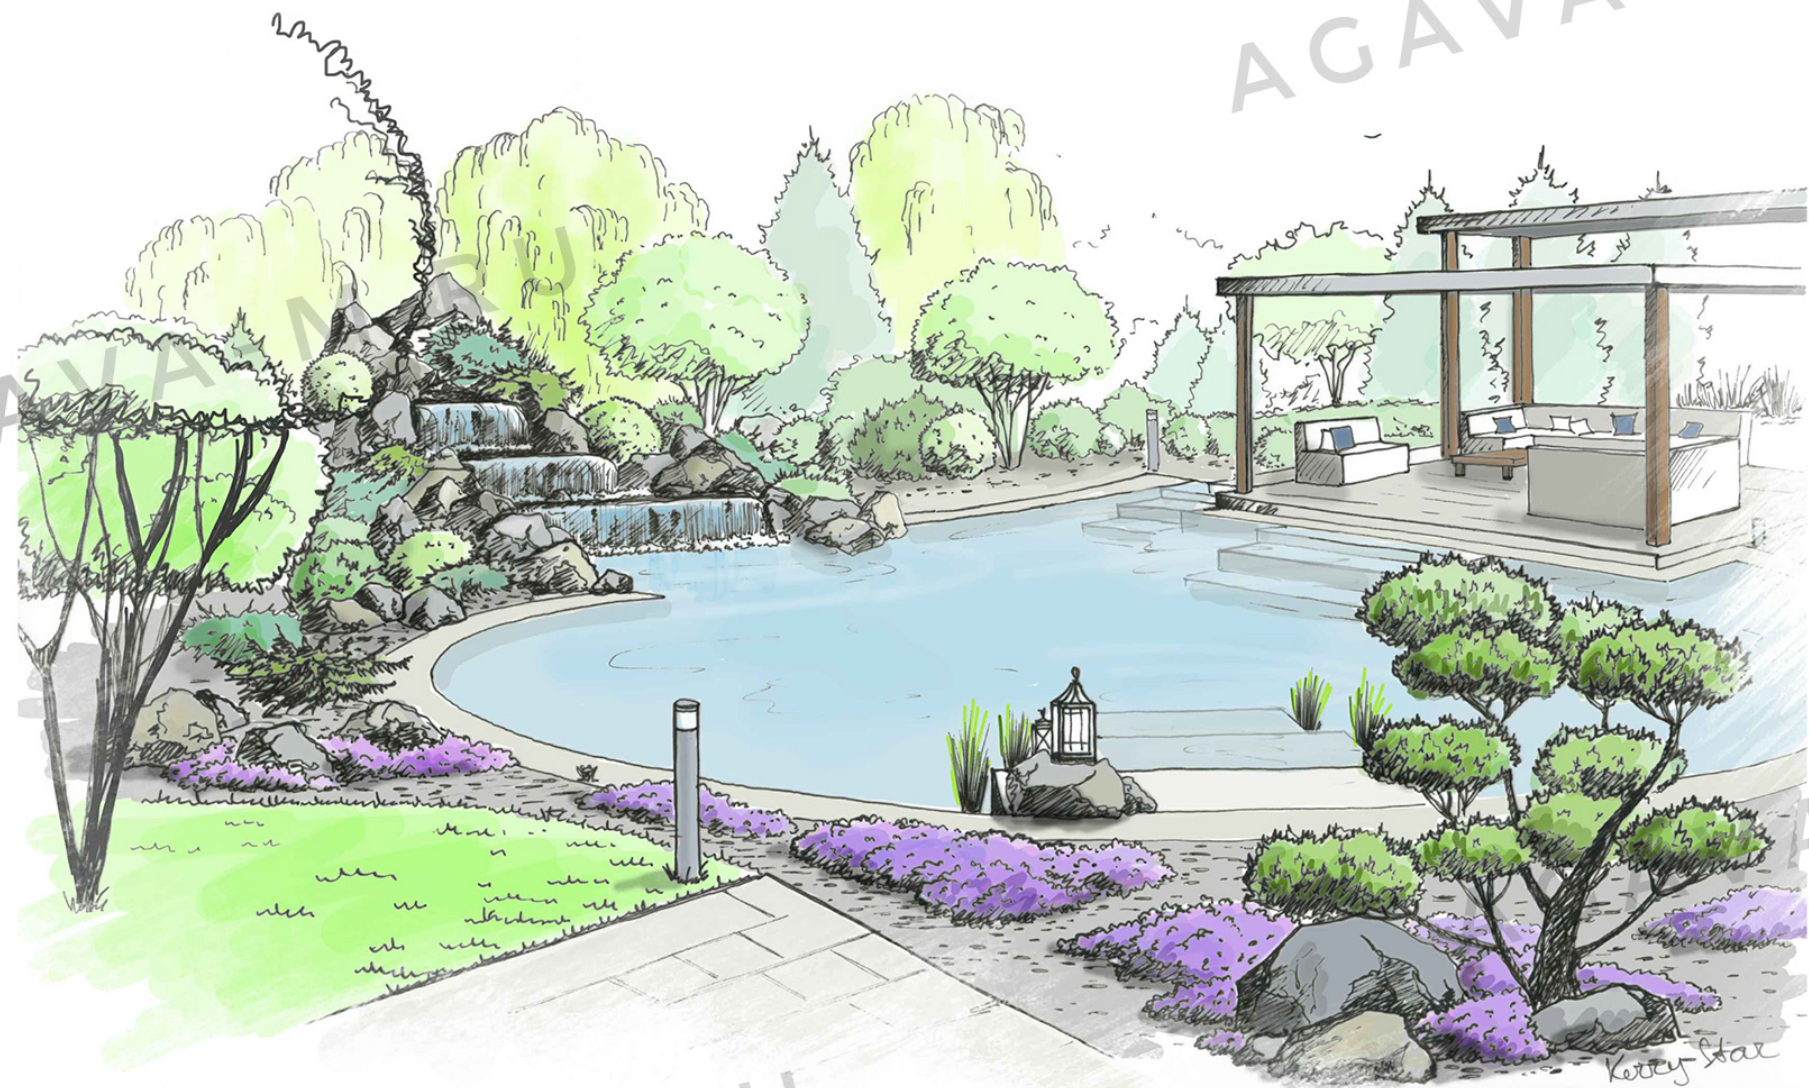

AGAVA-M.RU

Изм.	Кол. уч.	Лист	№ док.	Подпись	Дата	Эскизное предложение			
Ген.директор	Бодунов К.А.					Визуализация №2	Стадия	Лист	Листов
Ланд.архитектор	Горячева С.Ю.						ЭП	4	5
Художник	Стародубцева К.В.								
						Масштаб 1:150	ООО "Agava-M" 2019 г.		

