

Генплан



Экспликация

- ① Жилой дом
- ② Терраса
- ③ Водоём
- ④ Площадка для костра
- ⑤ Цветник в "квадрате"
- ⑥ Плодовый сад
- ⑦ Новогодняя ель

Условные обозначения

Существующие насаждения

Проектируемые хвойные деревья и кустарники

Проектируемые лиственные деревья и кустарники

Проектируемые плодовые деревья

Проектируемые лиственные кустарники в плотной посадке

Газон

Цветники

Покрывало из гранитной брусчатки

Окантовка деревьев из гранитной брусчатки

Отсыпка из гальки

Подпорная стенка

Подпорная стенка - габион

Деминг

Пешеходная дорожка из гранитных плит

Дорожка из гранитных плит

Фонарь h 1м

Фонарь h 0,6м

Фонарь h 0,25м

Подсветка

Встроенные светильники

Подводный светильник



Таблица баланса территории участка

Наименование	Объём, кв м	Примечание
S дорожек и площадок на бетонном основании 20см - въездная площадка	95	Гранитная брусчатка
S дорожек и площадок на бетонном основании 10см	215	
S пошаговых пешеходных дорожек из прямоугольных плит	60 пог м	
S пошаговых пешеходных дорожек из длинных прямоугольных плит	17 шт	0,3/3м 0,3/2м
S площадки под кострище	28	
S водоёма	9	
S окантовки пристольных кругов гранитной брусчаткой	98 пог м	
S отсыпки террас и пристольных кругов галькой	80	
S цветников	98	
S отсыпки цветников сосновой корой	45	
L бордюра для разграничения цветников и отсыпок	53 пог м	Бордюро-уголок
S газона (свободное пространство с учетом посадок, отсыпок и строений по проекту)	600	Рулонный
Уличные светильники h 1,0м	14	на определены Заказчиком
Уличные светильники h 0,6м	8	
Уличные светильники h 0,25м	18	
Подсветка прожектор h 0,3м	1	
Встроенные светильники	17	
Подводный светильник	1	
Общее кол-во кабеля под фонари	917 пог м	

Проект благоустройства и озеленения частного землевладения					
Изм.	Кол. уч.	Лист	№ док.	Подписи	Дата
Ген. директор			Бодунов К.А.		
Ланд. архитектор			Горячева С.Ю.		
Генплан			Стадия	Лист	Листов
			РП	1	19
Масштаб 1:200			ООО "Агава-М" 2018 г.		

Дендроплан



Экспликация

- 1 Жилой дом
- 2 Терраса
- 3 Водоём
- 4 Площадка для костра
- 5 Цветник в "квдрате"
- 6 Плодовый сад
- 7 Новогодняя ель

Условные обозначения

Существующие насаждения

- Проектируемые хвойные деревья и кустарники
- Проектируемые лиственные деревья и кустарники
- Проектируемые плодовые деревья
- Проектируемые лиственные кустарники в плотной посадке
- Газон
- Цветники
- Покрытие из гранитной брусчатки
- Окантовка деревьев из гранитной брусчатки
- Отсыпка из гальки
- Подпорная стена
- Подпорная стена - габион
- Деклинг
- Пешеходная дорожка из гранитных плит
- Дорожка из гранитных плит
- Фонарь h 1м
- Фонарь h 0,8м
- Фонарь h 0,25м
- Подсветка
- Встроенные светильники
- Подземный светильник

Ассортиментная ведомость растений

Наименование вида	Кол-во, шт.	Высота
ЛИСТВЕННЫЕ ДРЕВЕСНО-КУСТАРНИКОВЫЕ НАСАЖДЕНИЯ		
1 Бересклет крылатый ф.Зонт	2	1,2-1,5
2 Бересклет крылатый "Compactus"	8	0,8-1,0
3 Вишня (6-8 лет в сортах)	3	3,0-3,5
4 Жимолость съедобная	3	0,6-0,8
5 Кизильник блестящий	45	0,4-0,6
6 Липа мелколистная "Palida"	4	2,5-3,5
7 Пахизандра верхушечная	131	0,2-0,3
8 Пузыреплодник калинолистный	22	0,6-0,8
9 Пузыреплодник калинолистный "Darts gold"	32	0,6-0,8
10 Слива распыренная "Pissardi"	2	3,0-3,5
11 Смородина альпийская "Shmidt"	50	0,6-0,8
12 Смородина красная	2	0,8-1,0
13 Смородина чёрная	4	0,8-1,0
14 Спирея японская "Little princess"	95	0,3-0,4
15 Спирея японская "Anthony Waterer"	23	0,3-0,4
16 Черника высокая	2	1,0-1,3
17 Яблоня (6-8 лет в сортах)	3	3,0-3,5
ХВОЙНЫЕ ДРЕВЕСНО-КУСТАРНИКОВЫЕ НАСАЖДЕНИЯ		
18 Ель колючая "Edith"	1	2,5-3,0
19 Ель сербская	7	3,0-4,0
20 Ель обыкновенная "Nidiformis"	16	0,4-0,6
21 Можжевельник казацкий "Tamariscifolia"	12	0,6-0,8
22 Можжевельник казацкий "Mint julep"	16	0,6-0,8
23 Сосна чёрная	1	3,0-3,5
24 Сосна обыкновенная "Watereri"	15	0,8-1,0
25 Сосна горная "Mugys"	40	0,6-1,0
26 Туя западная "Globoza"	17	0,8-1,0
27 Туя западная "Danica"	12	0,6-0,8
28 Туя западная "Smaragd"	3	3,5-4,0

Проект благоустройства и озеленения частного земельного участка			
Изм.	Кол. уч.	Лист	Дата
Ген. директор	Бодунов К.А.	Дендроплан	Стадия
Ланд. архитектор	Горячева С.Ю.	РП	Лист
		2	Листов
			19
Масштаб 1:200			ООО "Agava-M" 2018 г.

Хвойные растения

Ель колючая "Edith"



Ель сербская



Туя западная "Smaragd"



Можжевельник казацкий "Tamariscifolia"



Сосна чёрная



Сосна обыкновенная "Watereri"



Сосна горная "Mygus"




Туя западная "Globoza"




Ель обыкновенная "Nidiformis"



Туя западная "Danica"

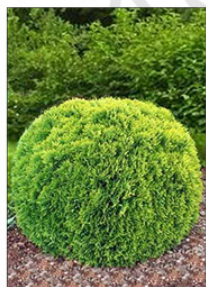

Можжевельник казацкий "Mint julep"

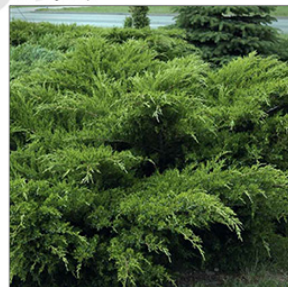

						Проект благоустройства и озеленения частного землевладения			
Изм.	Кол. уч.	Лист	№ док.	Подпись	Дата	Дендроплан Ассортимент растений	Стадия	Лист	Листов
							РП	4	19
Ген. директор Бодунов К.А. Ланд.архитектор Горячева С.Ю.						Масштаб 1:200	ООО "Agava-M" 2018 г.		

Ассортиментная ведомость цветников

№	Наименование вида	кол-во, шт.
ЦВЕТНИК №1		
1	Вейник остроцветковый	120
2	Шалфей дубравный	160
3	Котовник фассена	130
4	Овсец вечнозеленый	90
5	Лук декоративный	60
ЦВЕТНИК №2		
1	Овсяница гаутера	80
2	Астильба "Pumilla"	80
3	Хаконехля	60
4	Молиния голубая	80
5	Котовник Фассена	80
ЦВЕТНИК №3		
1	Мшанка	180
2	Тимьян ползучий	276
3	Хаконехля	275

 Многолетние цветы

Вейник остроцветковый




Шалфей дубравный



Хаконехля



Лук декоративный

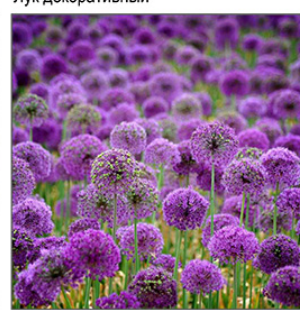

Котовник Фассена



Молиния голубая



Овсяница гаутера



Тимьян ползучий




Мшанка шиловидная




Астильба "Pumilio"




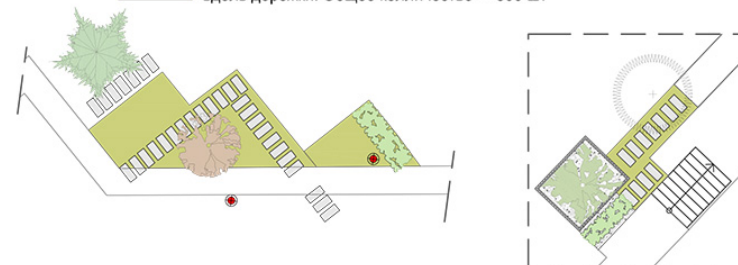
Цветник №1

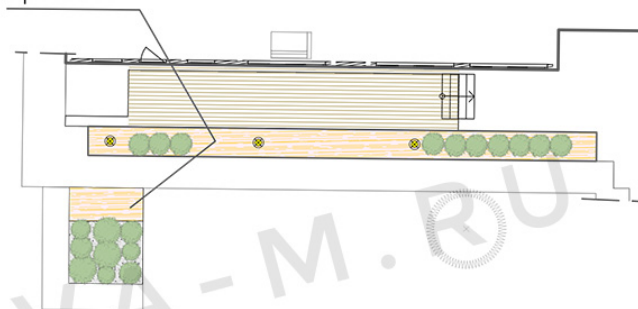

Цветник №2

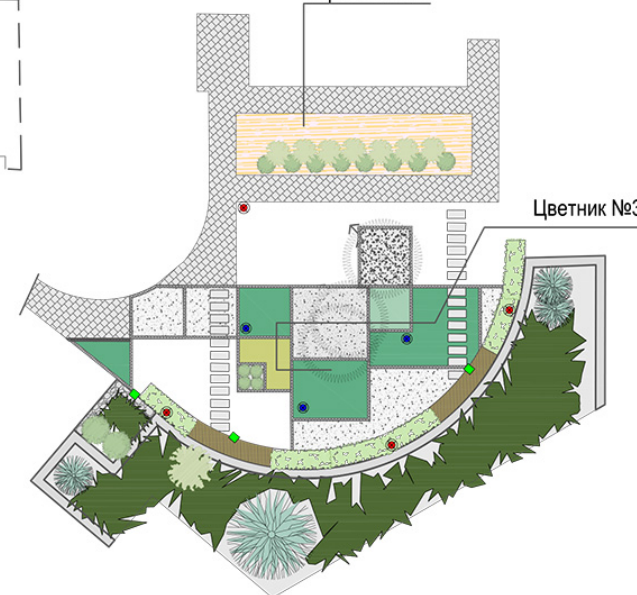

 Мшанка шиловидная высаживается большим прямоугольными группами вдоль дорожки. Общее количество - 800 шт



Примечание: многолетние цветы расставляются и высаживаются по месту большими группами по 20-40шт. Норма высадки составляет 25-30 шт на 1 кв м.

Изм.	Кол. уч.	Лист	№ док.	Подпись	Дата	Проект благоустройства и озеленения частного землевладения			
						Дендроплан Цветники	Стадия	Лист	Листов
							РП	6	19
						Масштаб 1:200	ООО "Agava-M" 2018 г.		

Ген.директор Бодунов К.А.
Ланд.архитектор Горячева С.Ю.



Проект благоустройства и озеленения частного землевладения					
Изм.	Кол. уч.	Лист	№ док.	Подпись	Дата
Ген.директор	Бодунов К.А.				
Ланд.архитектор	Горячева С.Ю.				
Художник	Стародубева К.В.				
Визуализация зоны Вид №1					
Масштаб 1:200					
Стадия	Лист	Листов			
РП	7	19			
ООО "Agava-M" 2018 г.					

Визуализация зоны - вид №4




							Проект благоустройства и озеленения частного земельного участка			
Изм.	Кол. уч.	Лист	№ док.	Подпись	Дата		Визуализация зоны Вид №4	Стадия	Лист	Листов
								РП	10	19
Ген. директор	Бодунов К.А.						Масштаб 1:200	ООО "Agava-M" 2018 г.		
Ланд. архитектор	Горячева С.Ю.									
Художник	Старолубева К.В.									



						Проект благоустройства и озеленения частного земельного владения			
Изм.	Кол. уч.	Лист	№ док.	Подпись	Дата	Визуализация зоны Вид №5	Стадия	Лист	Листов
							РП	11	19
Ген.директор	Бодунов К.А.					Масштаб 1:200	ООО "Agava-M" 2018 г.		
Ланд.архитектор	Горячева С.Ю.								
Художник	Старолубева К.В.								

AGAVA-M.RU

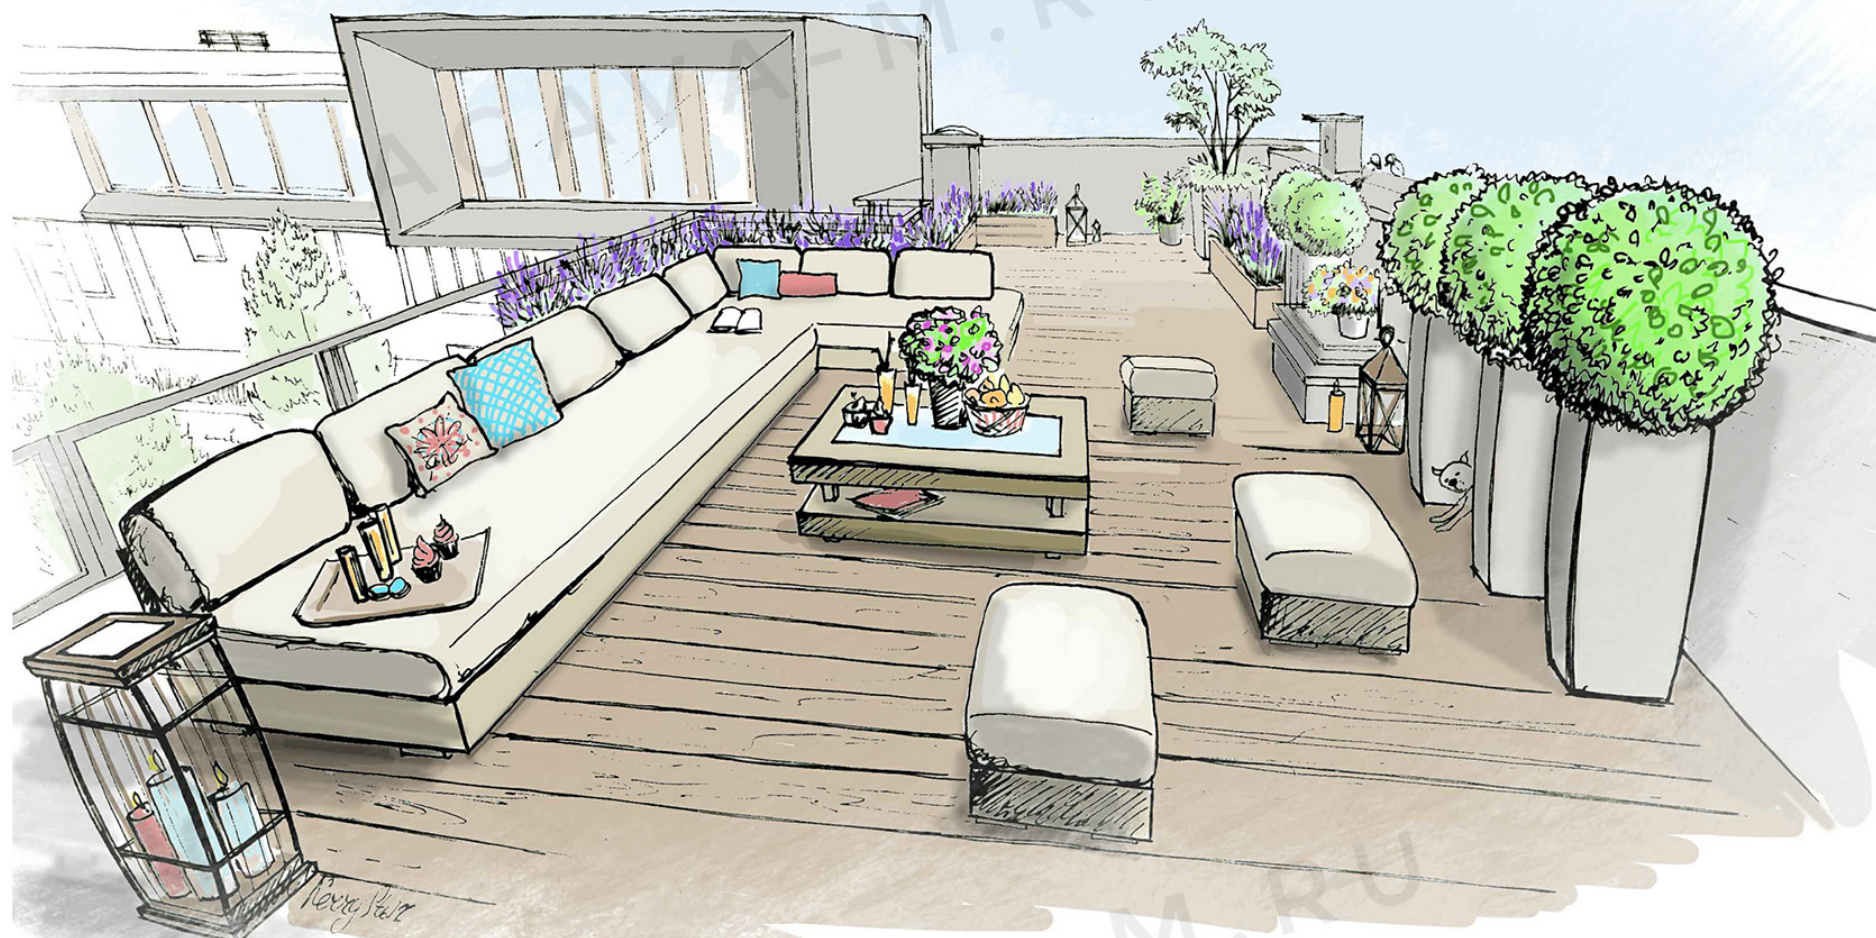

						Проект благоустройства и озеленения частного земельного участка			
Изм.	Кол. уч.	Лист	№ док.	Подпись	Дата	Визуализация зоны Вид №6	Стадия	Лист	Листов
							РП	12	19
Ген. директор	Бодунов К.А.					Масштаб 1:200	ООО "Agava-M" 2018 г.		
Ланд. архитектор	Горячева С.Ю.								
Художник	Старолубева К.В.								

Разбивочный чертёж

Экспликация


- ① Жилой дом
- ② Терраса
- ③ Водоём
- ④ Площадка для ковра
- ⑤ Цветник в "квадрате"
- ⑥ Плодовый сад
- ⑦ Новогодняя ель

Условные обозначения


— 3.24 — расстояние в метрах

Ведомость типов покрытий и объёмов работ

Наименование	Объём кв. м	Примечание
ТИП 1 - Мощные зоны въезда на бетонном основании 20см	95	Гранитная брусчатка
ТИП 2 - пешеходные дорожки, отмостка на бетонном основании 10см	215	
ТИП 3 - гравийное покрытие между пошаговыми дорожками	25	Камень 4/7 "Серпантиник"
Дорожка пошаговая из прямоугольных плит на песчаном основании	60 кв. м	плитка из гранита 40/80
Дорожка пошаговая из длинных прямоугольных плит на песчаном основании	17шт	плитка из гранита 30/200 30/300
С окантовкой пристовальных кругов гранитной брусчаткой	98 кв. м	Гранитная брусчатка
Отсыпка галечной террас и пристовальных кругов	80 кв. м	"Серпантиник"
Бордюр-уголок (разграничитель отсылок)	53 пог. м	
Дек. подпорная стена из кирпича	50 пог. м	Высота борта до 0.3 м
Общий объём бетона по подпорным стенам	72,3 куб. м	

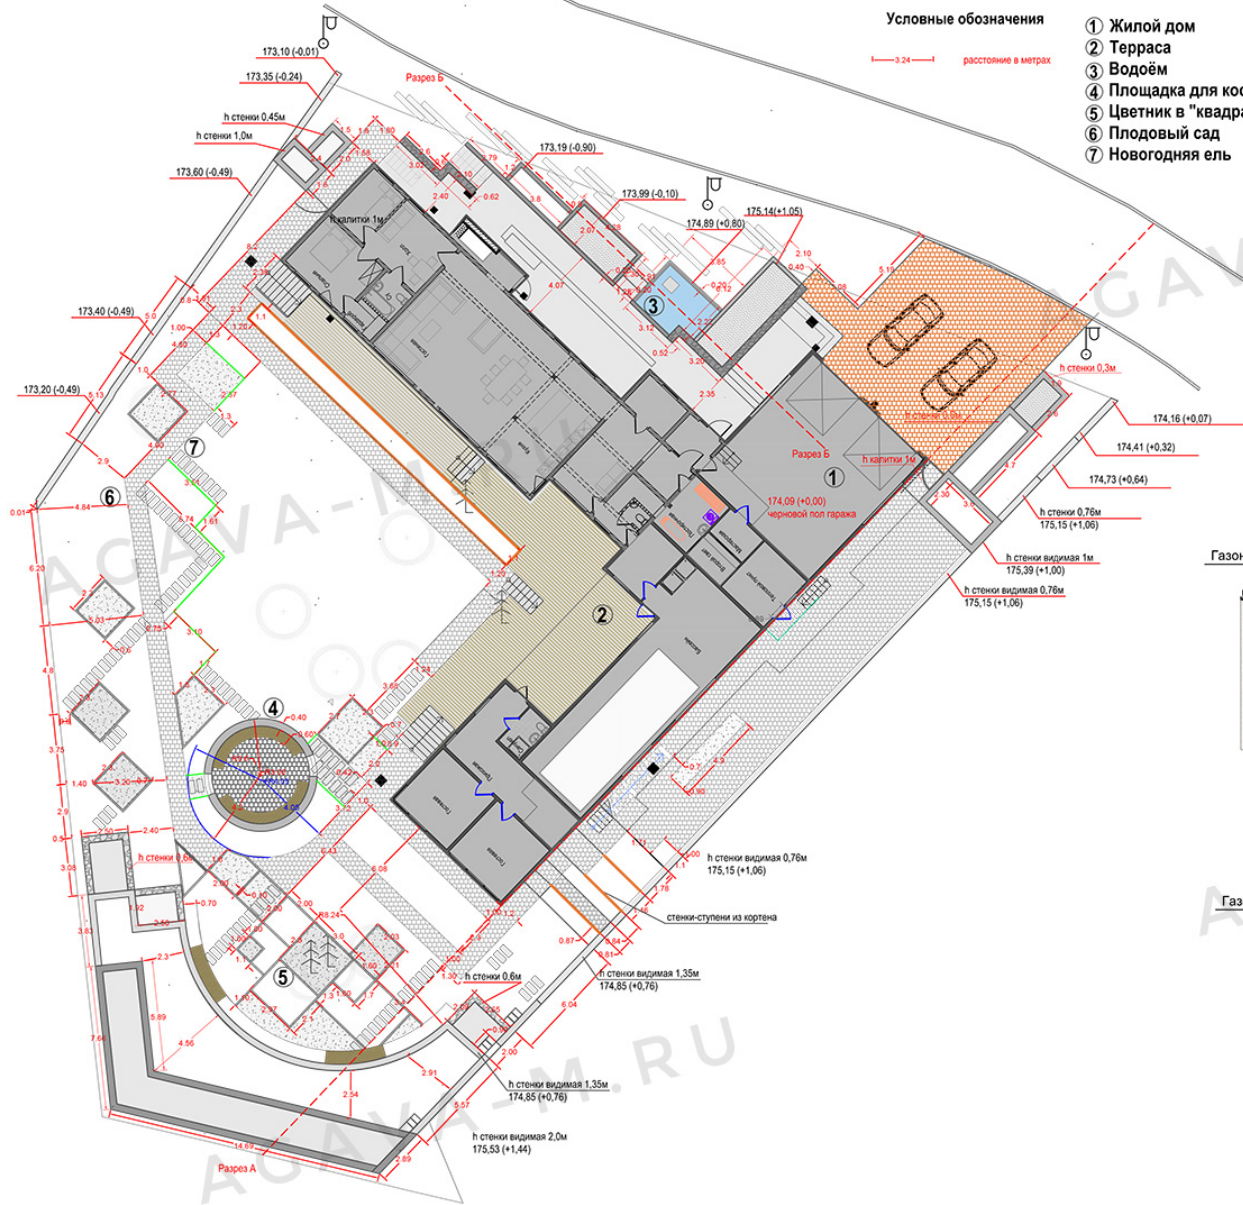


Автомобильная площадка ТИП 1

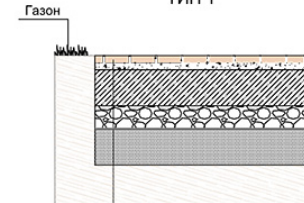


Клинкерная плитка - 600мм
 Спецсмесь - 10-40мм
 Бетон В25(М350) армирование - 200мм
 Щебень гранитный (фр.20-40мм) -100мм
 Геотекстиль - (П350)
 Песок - 200мм
 Уплотненный грунт

Пешеходные дорожки и площадки,отмостка ТИП 2

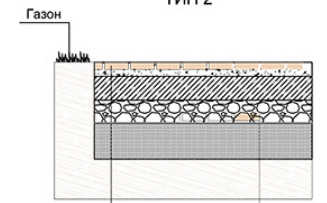


Плитка тротуарная - 600мм
 Спецсмесь - 10-40мм
 Бетон В25(М350) армирование - 100мм
 Щебень гранитный (фр.20-40мм)-100мм
 Геотекстиль - (П350)
 Песок - 300мм
 Уплотненный грунт

Гравийное покрытие ТИП 3

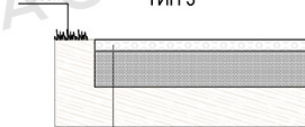


Декоративная отсыпка 30-50мм
 Геотекстиль - (П350)
 Песок - 150мм или плодородный грунт
 Уплотненный грунт

Пешеходные пошаговые дорожки

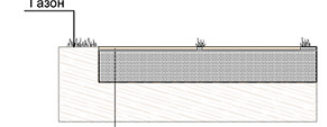


Плитняк галтованный 400-600мм
 Геотекстиль - (Пл.350)
 Песок - 150мм
 Уплотненный грунт



Изм.				Проект благоустройства и озеленения частного землевладения					
№	Кол. уч.	Лист	№ док.	Подпись	Дата	Стадия	Лист	Листов	
Ген. директор				Бодунов К.А.		Разбивочный чертёж	РП	13	19
Ланд. архитектор				Горячева С.Ю.		Разрезы покрытий			
							Масштаб 1:200		ООО "Agava-M" 2018 г.

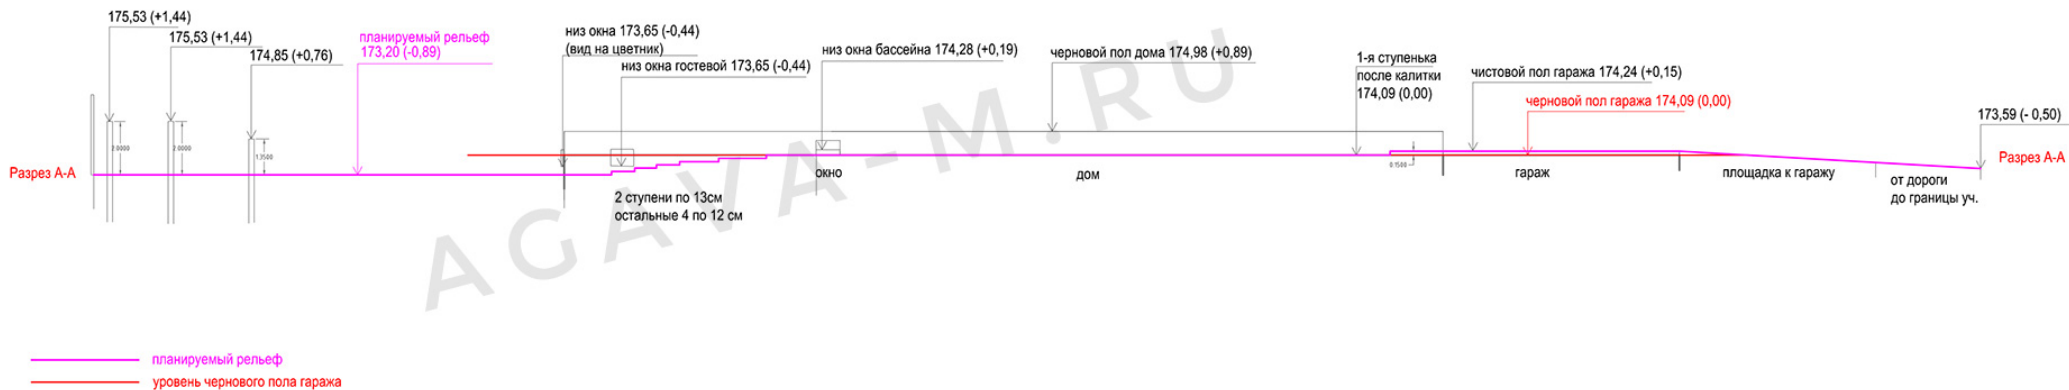

Проекция подпорной стенки на разрезе А-А

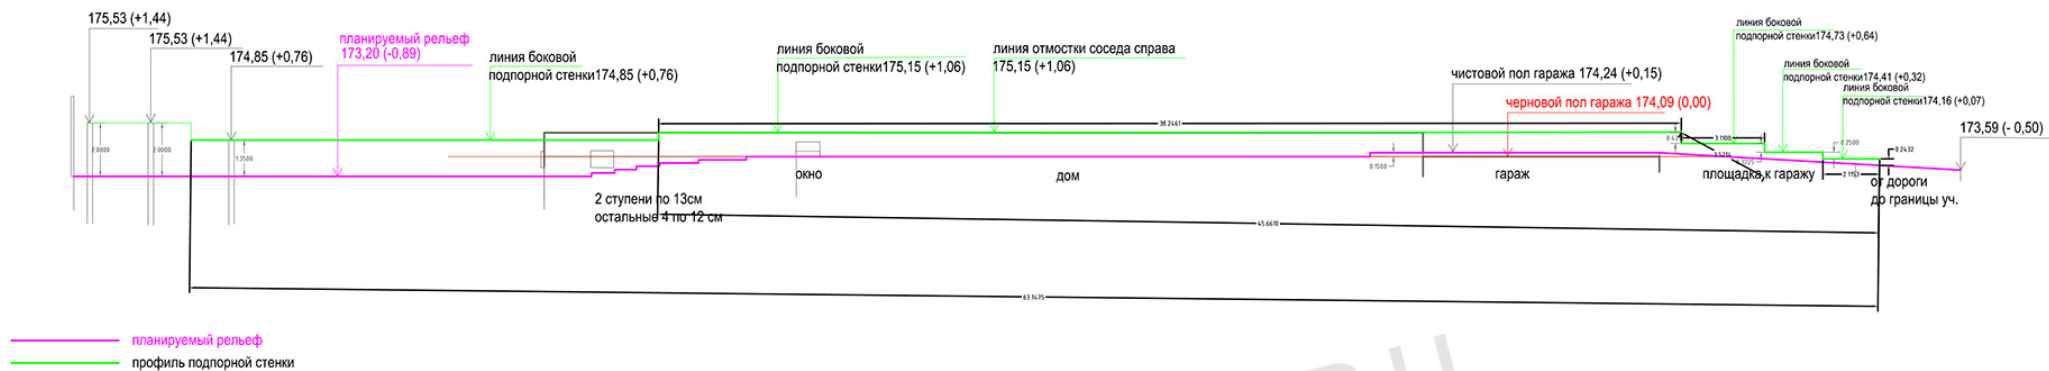

Проект благоустройства и озеленения частного земельного участка					
Изм.	Кол. уч.	Лист	№ док.	Подпись	Дата
Ген.директор	Бодунов К.А.				
Ланд.архитектор	Горячева С.Ю.				
Разрез А-А					
Проекция подпорной стенки					
Масштаб 1:200		Стадия	Лист	Листов	
		РП	14	19	
ООО "Agava-M" 2018 г.					

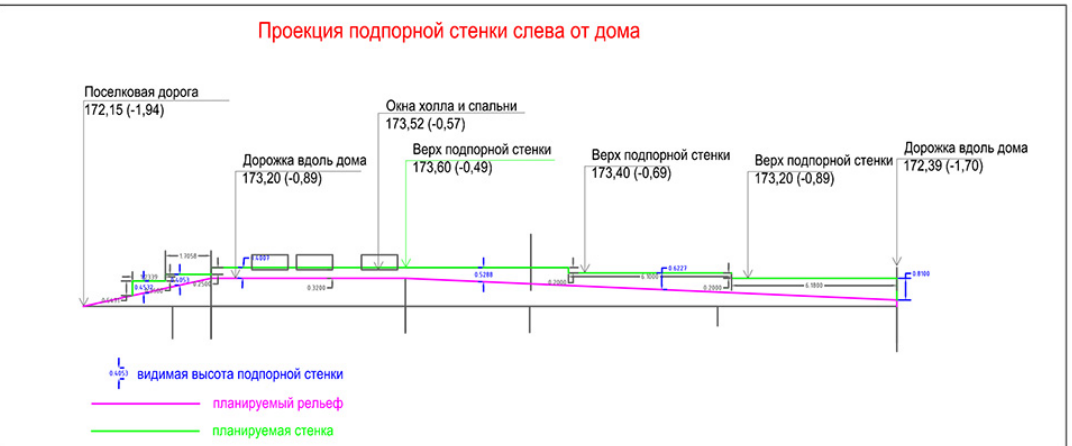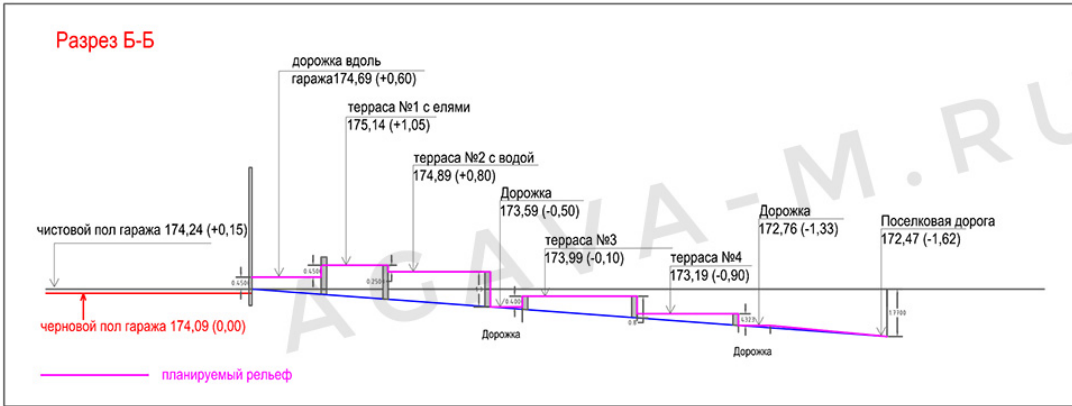


						Проект благоустройства и озеленения частного землевладения			
Изм.	Кол. уч.	Лист	№ док.	Подпись	Дата				
						Разрез Б-Б	Стадия	Лист	Листов
						Проекция подпорной стенки слева от дома	РП	15	19
						Масштаб 1:200			
						ООО "Agava-M" 2018 г.			



						Проект благоустройства и озеленения частного земельного участка			
Изм.	Кол. уч.	Лист	№ док.	Подпись	Дата				
						Вертикальная планировка 3D модель	Стадия	Лист	Листов
							РП	16	19
						Масштаб 1:200		ООО "Agava-M" 2018 г.	

Схема расстановки светильников и трассировка кабеля

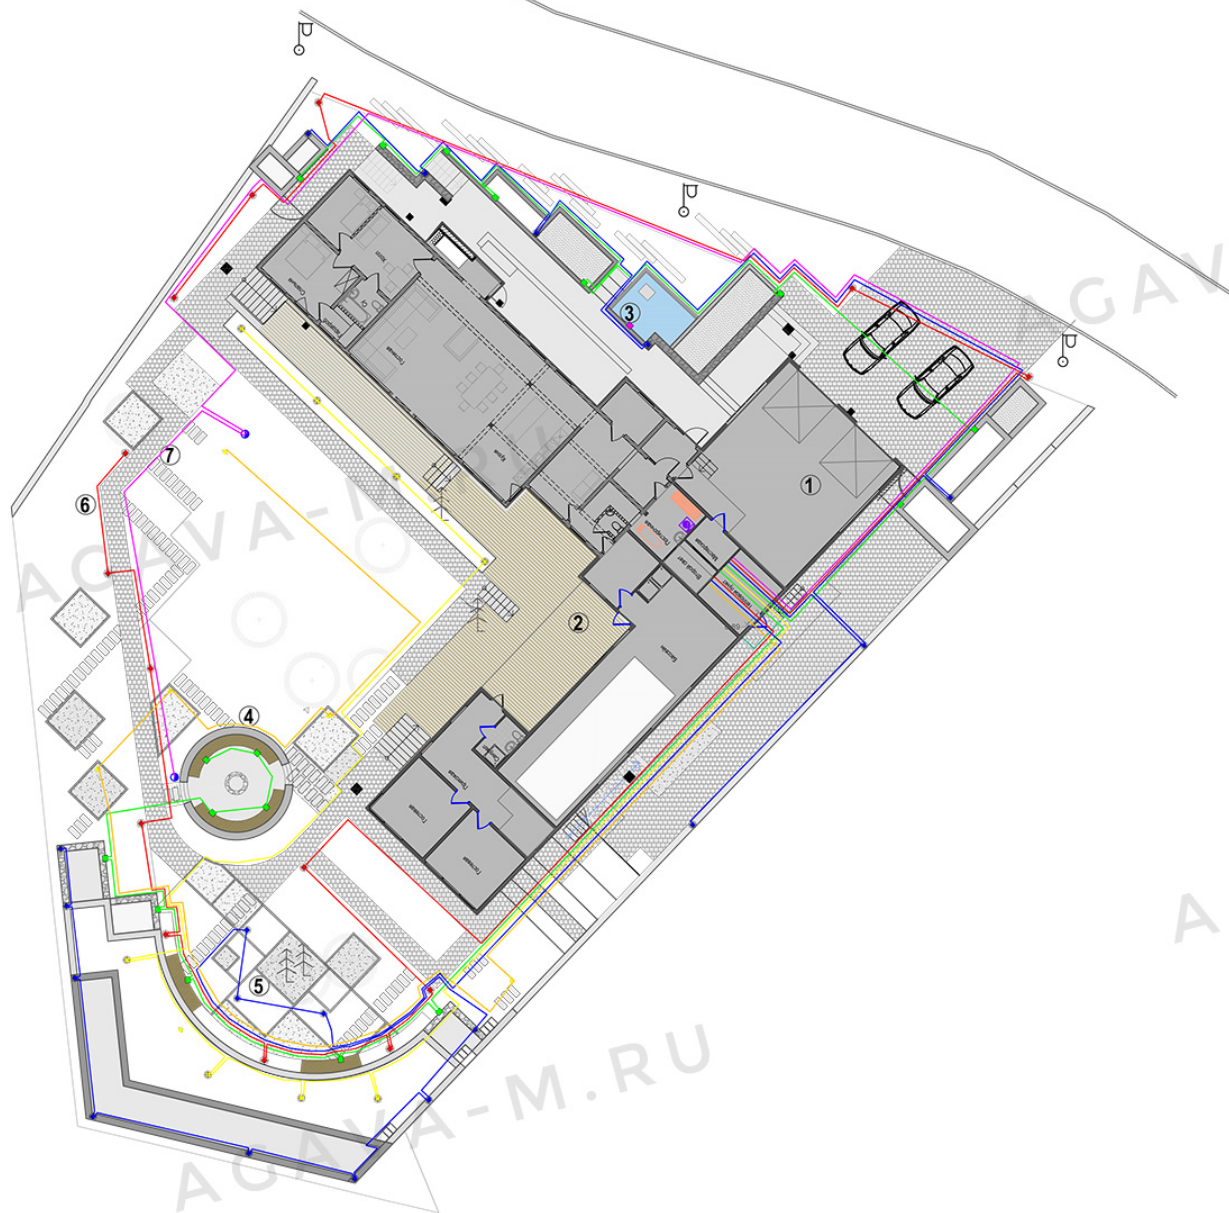

Экспликация

- ① Жилой дом
- ② Терраса
- ③ Водоём
- ④ Площадка для костра
- ⑤ Цветник в "квадрате"
- ⑥ Плодовый сад
- ⑦ Новогодняя ель

Условные обозначения

- Уличные светильники h=1,0м 14шт
 - Линия освещения - 1
186 пог м
 - Уличные светильники h=0,6м 8шт
 - Линия подсветки растений - 2
115 пог м
 - Уличные светильники h=0,25м 18шт
 - Линия освещения - 3
240 пог м
 - ▲ Декоративное подсветка прожектор 0,3м 4шт
 - Линия освещения - 4
103 пог м
 - Встроенные в подпорную стенку светильники 17шт
 - Линия освещения - 5
158 пог м
 - Подводный светильник 1шт
 - Садовая розетка - 2шт
 - Линия кабеля для садовых розеток
115 пог м
- Общее количество кабеля под фонари и розетки 917 пог м


Проект благоустройства и озеленения частного земельного участка					
Изм.	Кол. уч.	Лист	№ док.	Подпись	Дата
Ген. директор	Бодунов К.А.				
Ланд. архитектор	Горячева С.Ю.				
Схема расстановки светильников и трассировка кабеля				Стадия	Лист
				РП	18
					Листов
					19
Масштаб 1:200				ООО "Agava-M" 2018 г.	

Схема устройства автоматического полива



Экспликация

- ① Жилой дом
- ② Терраса
- ③ Водоём
- ④ Площадка для костра
- ⑤ Цветник в "квадрате"
- ⑥ Плодовый сад
- ⑦ Новогодняя ель

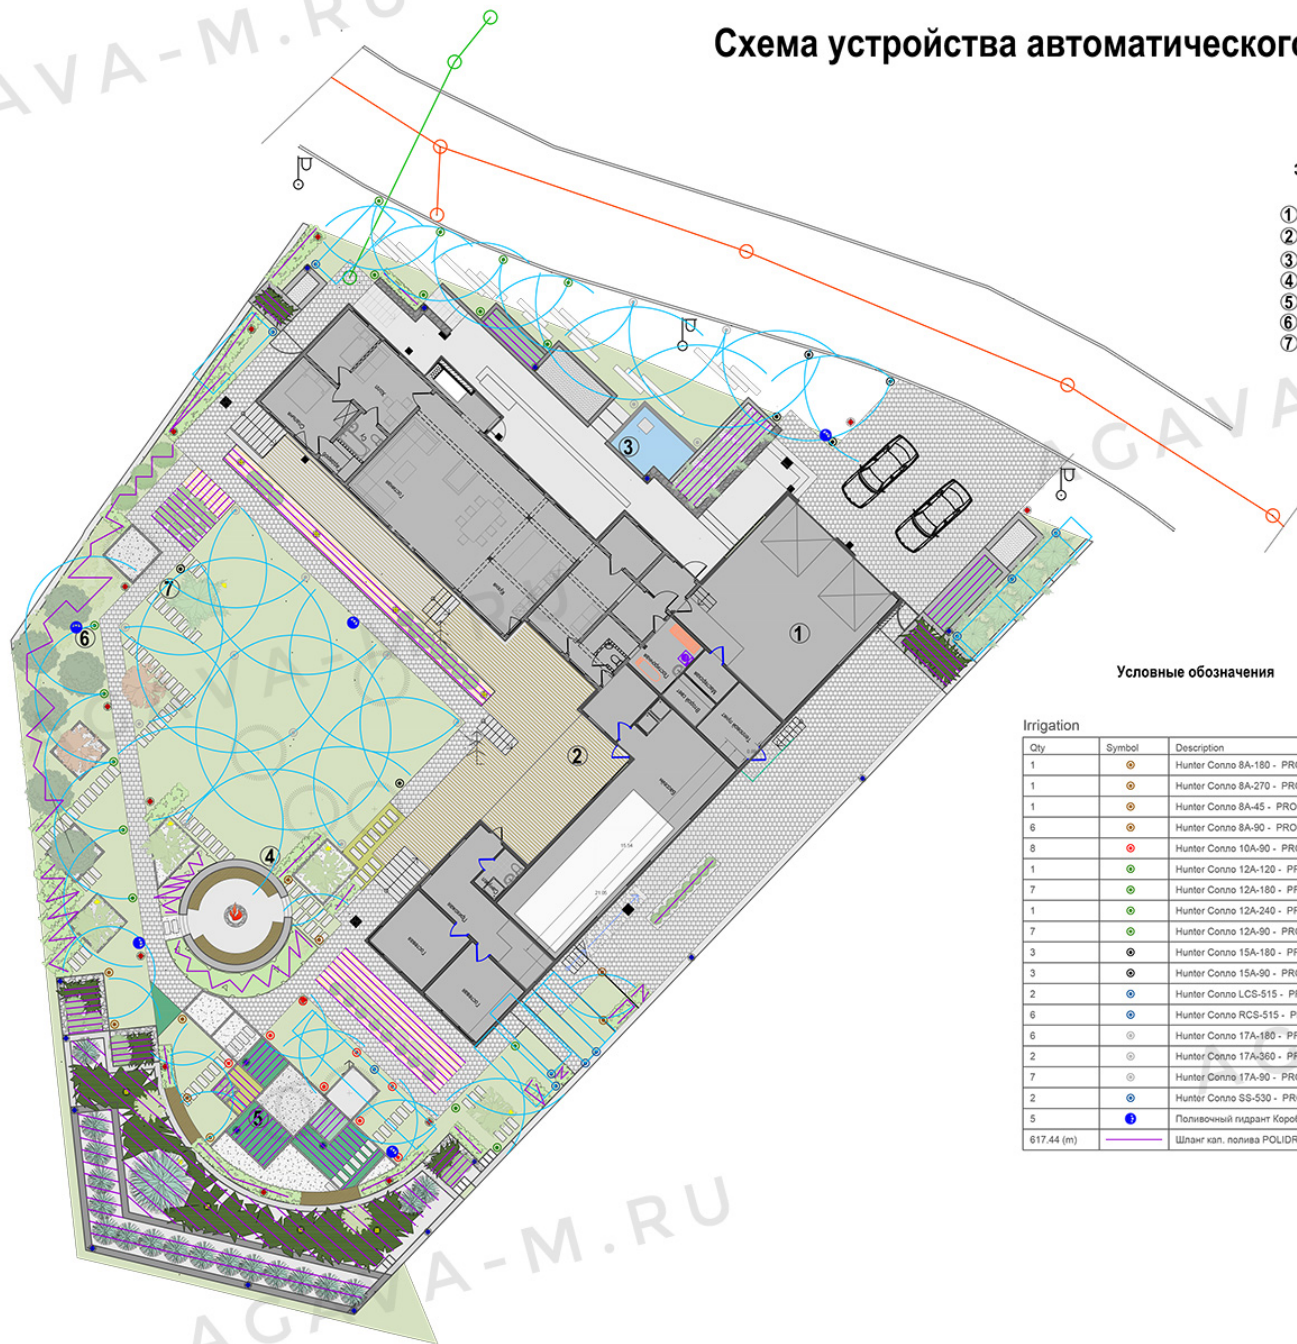

Условные обозначения

Irrigation

Qty	Symbol	Description	Part #	Pressure	Flow	Radius
1	●	Hunter Conno 8A-180 - PROS-04 (10см)	8A	2.07	0.13	2.44
1	●	Hunter Conno 8A-270 - PROS-04 (10см)	8A	2.07	0.2	2.44
1	●	Hunter Conno 8A-45 - PROS-04 (10см)	8A	2.07	0.03	2.44
6	●	Hunter Conno 8A-90 - PROS-04 (10см)	8A	2.07	0.07	2.44
8	●	Hunter Conno 10A-90 - PROS-04 (10см)	10A	2.07	0.11	3.05
1	●	Hunter Conno 12A-120 - PROS-04 (10см)	12A	2.07	0.19	3.66
7	●	Hunter Conno 12A-180 - PROS-04 (10см)	12A	2.07	0.29	3.66
1	●	Hunter Conno 12A-240 - PROS-04 (10см)	12A	2.07	0.38	3.66
7	●	Hunter Conno 12A-90 - PROS-04 (10см)	12A	2.07	0.14	3.66
3	●	Hunter Conno 15A-180 - PROS-04 (10см)	15A	2.07	0.42	4.57
3	●	Hunter Conno 15A-90 - PROS-04 (10см)	15A	2.07	0.21	4.57
2	●	Hunter Conno LCS-515 - PROS-04 (10см)	LCS515	2.07	0.15	4.57
6	●	Hunter Conno RCS-515 - PROS-04 (10см)	RCS515	2.07	0.15	4.57
6	●	Hunter Conno 17A-180 - PROS-04 (10см)	17A	2.07	0.55	5.18
2	●	Hunter Conno 17A-360 - PROS-04 (10см)	17A	2.07	1.09	5.18
7	●	Hunter Conno 17A-90 - PROS-04 (10см)	17A	2.07	0.27	5.18
2	●	Hunter Conno SS-530 - PROS-04 (10см)	SS530	2.07	0.3	9.14
5	●	Поливочный гидрант Короб с водной розеткой PN10	IGPVM2500VCC			
617.44 (m)	—	Шланг кал. полива POLIDRIP PC (Комп.) 4 л-ч/16/33		0	0	0

Проект благоустройства и озеленения частного земельного участка							
Изм.	Кол. уч. Лист	№ док.	Подпись	Дата			
Ген. директор	Бодунов К.А.				Схема устройства автоматического полива		
Проектировщик	Ермаков М.						
Масштаб 1:200					Стадия	Лист	Листов
					РП	19	19
					ООО "Agava-M" 2018 г.		