


Генплан

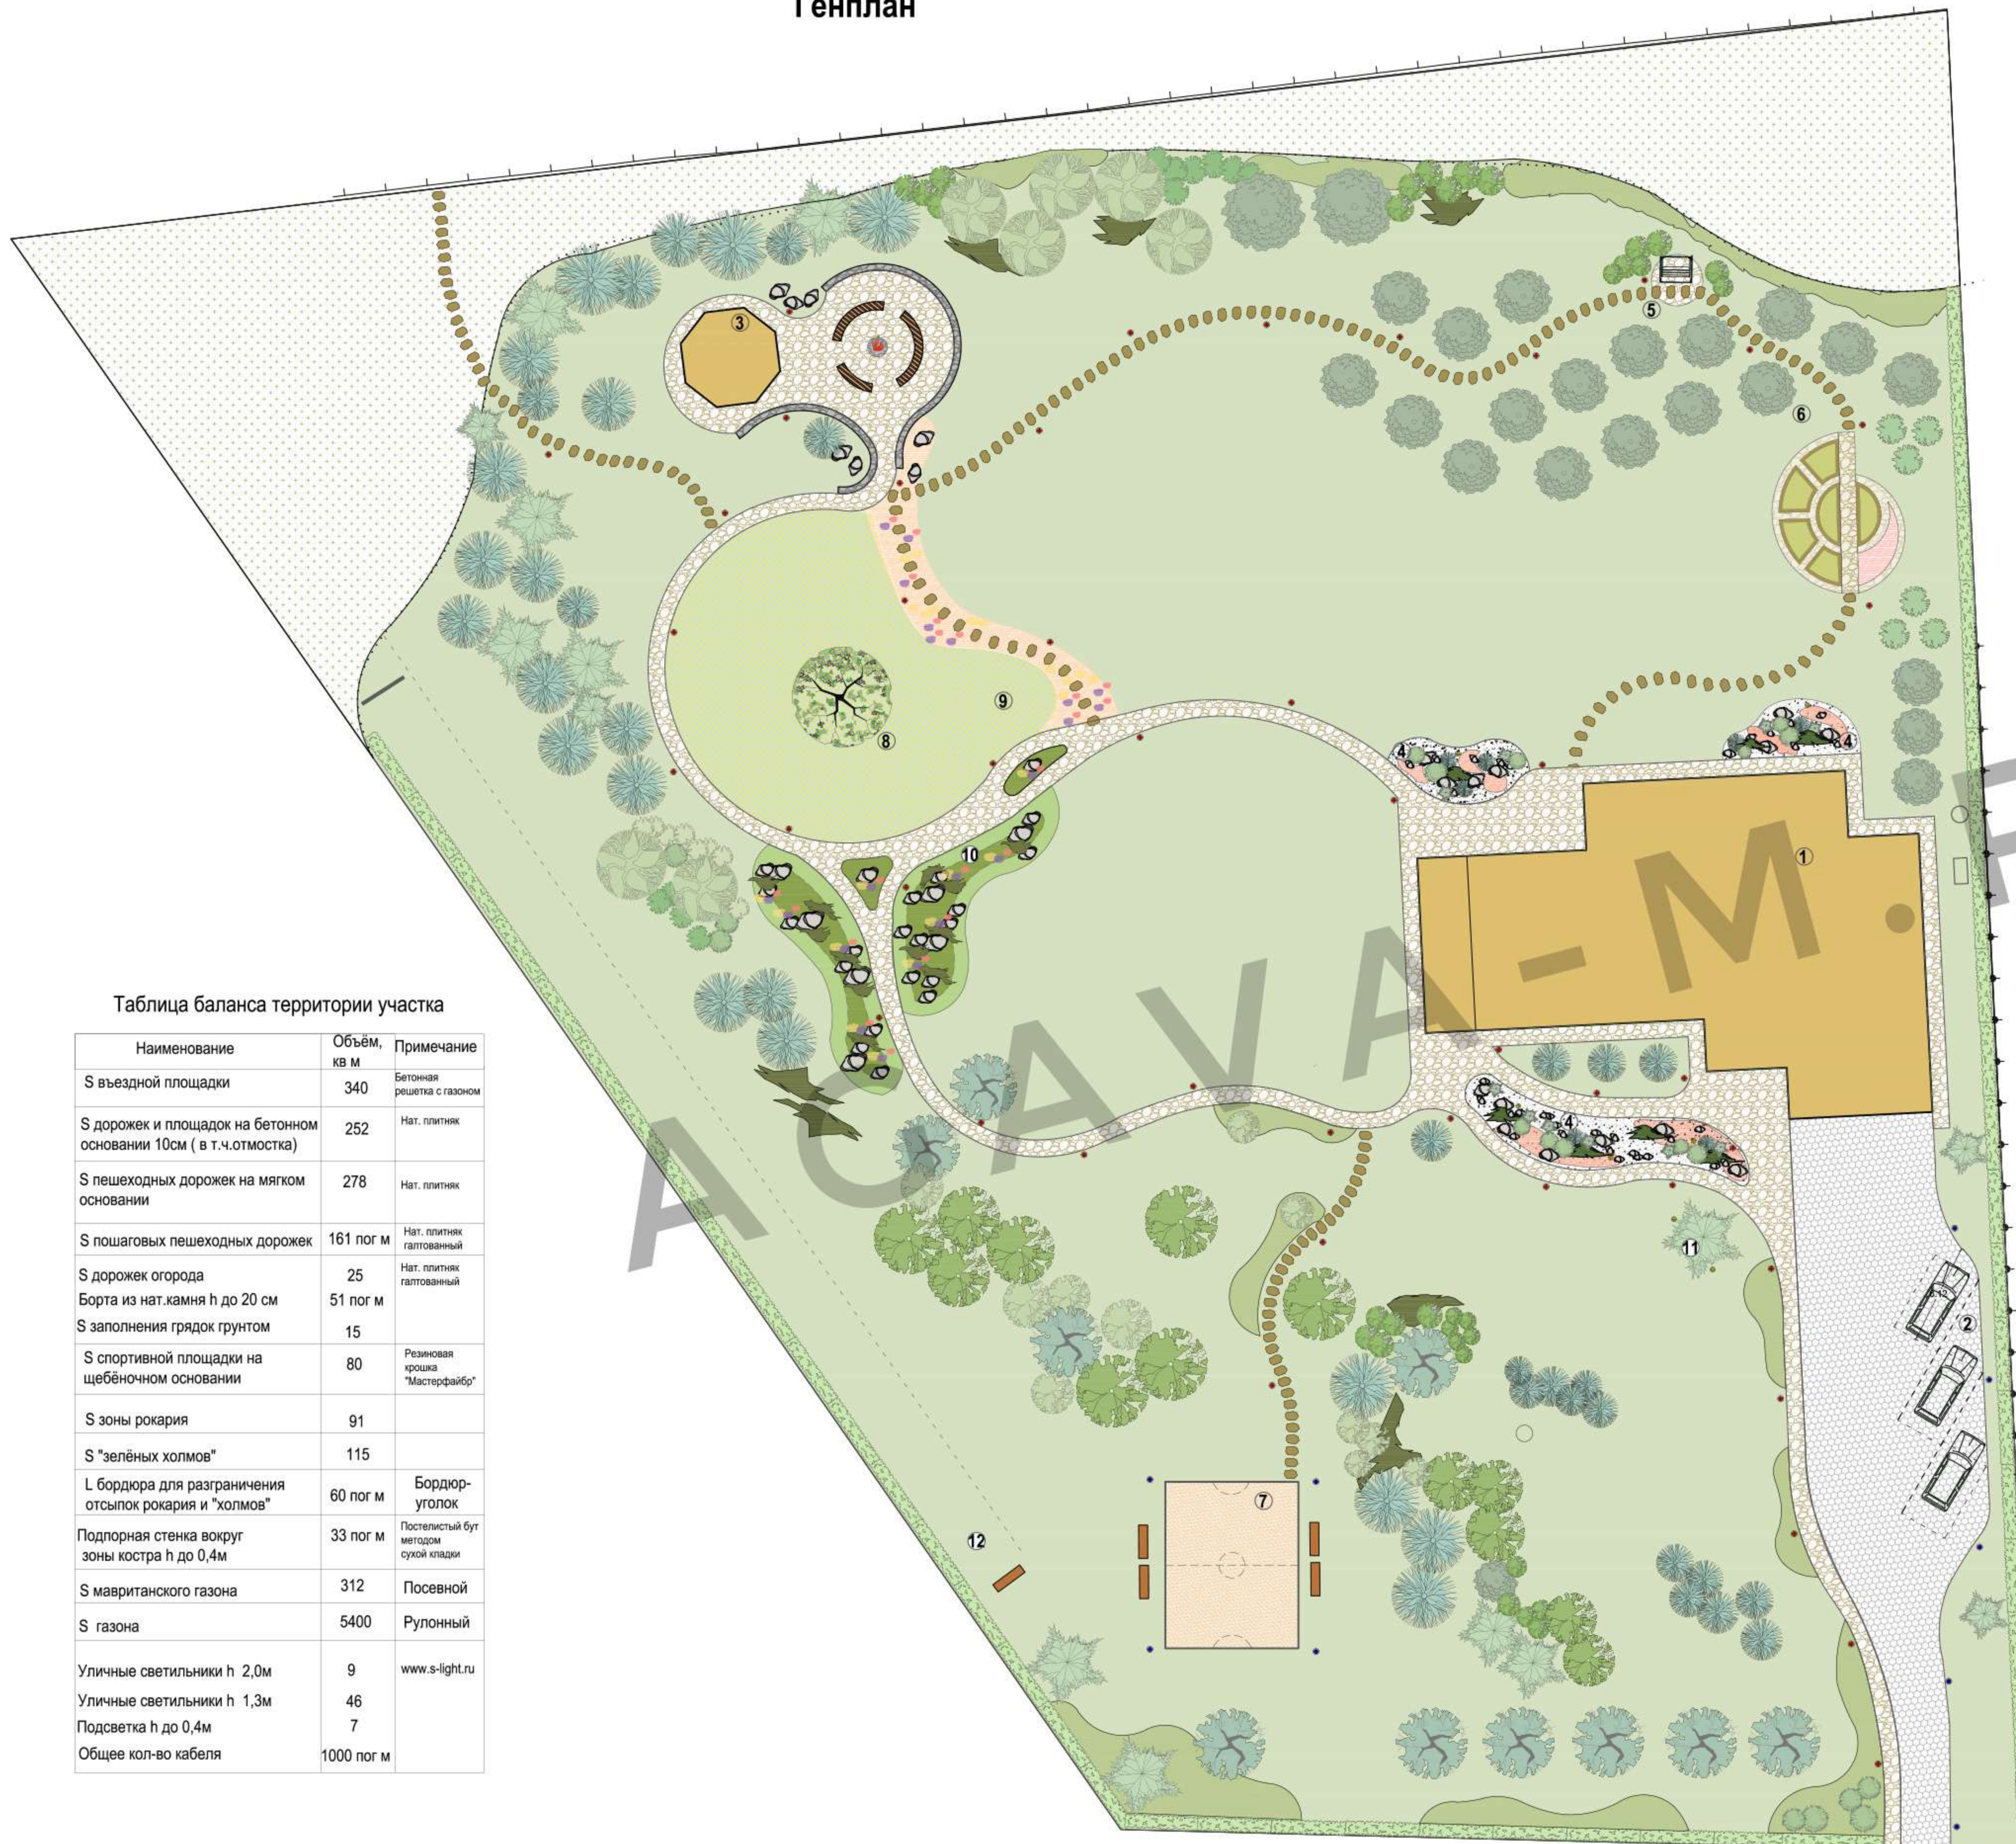

Экспликация

- 1 Жилой дом
- 2 Парковка
- 3 Беседка с костровой зоной
- 4 Рокарий
- 5 Площадка для тихого отдыха с камнями
- 6 Зона плодового сада и огорода
- 7 Спортивная площадка
- 8 Семейное дерево
- 9 Цветущий луг
- 10 "Зелёные холмы" с почвопокровными
- 11 Новогодняя ель
- 12 Стрелковая галерея

Условные обозначения

- Проектируемые хвойные деревья и кустарники
- Проектируемые лиственные деревья и кустарники
- Проектируемые плодовые деревья
- Проектируемые живые изгороди из кустарника
- Проектируемые хвойные кустарники в свободной посадке
- Проектируемые лиственные кустарники в свободной посадке
- Экспозиция из бетонной газонной решетки
- Покрытие из натурального камня
- Отсыпка галечная, валуны
- Пошаговая дорожка из нат. плитки
- Цветники
- Низкие почвопокровные цветы
- Граница с песком, галькой
- Мавританский газон
- Газон
- Качели-диван
- Садовая ограда
- Щит стрелковый
- Фонтан h до 2м
- Фонтан h до 1,3 м
- Фонтан h до 0,4 м

Таблица баланса территории участка

Наименование	Объём, кв м	Примечание
S въездной площадки	340	Бетонная решетка с газоном
S дорожек и площадок на бетонном основании 10см (в т.ч. отмостка)	252	Нат. плитка
S пешеходных дорожек на мягком основании	278	Нат. плитка
S пошаговых пешеходных дорожек	161 пог м	Нат. плитка галтованная
S дорожек огорода	25	Нат. плитка галтованная
Борта из нат. камня h до 20 см	51 пог м	
S заполнения грядок грунтом	15	
S спортивной площадки на щебёночном основании	80	Резиновая крошка "Мастерфайбр"
S зоны рокария	91	
S "зелёных холмов"	115	
L бордюра для разграничения отсыпок рокария и "холмов"	60 пог м	Бордюр-уголок
Подпорная стенка вокруг зоны костра h до 0,4м	33 пог м	Постельный бут методом сухой кладки
S мавританского газона	312	Посевной
S газона	5400	Рулонный
Уличные светильники h 2,0м	9	www.s-light.ru
Уличные светильники h 1,3м	46	
Подсветка h до 0,4м	7	
Общее кол-во кабеля	1000 пог м	

Проект благоустройства и озеленения частного земельного участка					
Изм.	Кол. уч.	Лист	№ док.	Подпись	Дата
Ген. директор	Богунов К.А.				
Ланд. архитектор	Горичева С.Ю.				
Генплан			Стация	Лист	Листов
			РП	1	18
Масштаб 1:200			ООО "Агрия-М" 2020 г.		

Дендроплан




Экспликация

- 1 Жилой дом
- 2 Парковка
- 3 Беседка с костровой зоной
- 4 Рокарий
- 5 Площадка для тихого отдыха с камнями
- 6 Зона плодового сада и огорода
- 7 Спортивная площадка
- 8 Семейное дерево
- 9 Цветущий луг
- 10 "Зелёные холмы" с почвопокровными
- 11 Новогодняя ель
- 12 Стрелковая галерея

Ассортиментная ведомость растений

№	Наименование вида	Кол-во, шт.	Высота
ЛИСТВЕННЫЕ ДРЕВЕСНО-КУСТАРНИКОВЫЕ НАСАЖДЕНИЯ			
1	Клен гиннала	5	1,5-1,7
2	Клен красный "October glory"	3	4,0-5,0
3	Клен красный "Red Sunset"	2	3,0-4,0
4	Клен остролистный	2	3,0-4,0
5	Клен остролистный "Drumondii"	1	3,0-4,0
6	Клен сахаристый	3	3,0-4,0
7	Каштан конский обыкновенный	7	4,0-5,0
8	Черемуха Маака	2	3,0-4,0
9	Ива белая "Tristis"	7	3,0-4,0
10	Ива ломкая "Bullata"	5	3,0-4,0
11	Рябина обыкновенная ф."Pendula"	2	2,2-2,5
12	Бересклет крылатый	4	1,3-1,5
13	Калина гордовина	7	1,2-1,5
14	Гортензия метельчатая "Grandiflora"	11	0,6-0,8
15	Рябинник рябинолистный	35	0,8-1,0
16	Дерен белый	226	0,6-0,8
17	Дерен белый "Sibirica Variegata"	44	0,6-0,8
18	Ирга Ламарка	4	1,5-1,7
19	Чубушник вечный и Лемуана	7	1,3-1,5
20	Сирень сортовая	5	1,3-1,5
21	Сирень венгерская	25	1,3-1,5
22	Спирея березолистная "Tog"	90	0,3-0,5
23	Спирея серая	33	0,6-0,8
24	Спирея японская "Anthony Waterer"	130	0,3-0,5
25	Спирея японская "Little princess"	105	0,3-0,5
26	Яблоня декоративная "Ola"	2	2,2-2,5
27	Яблоня декоративная "Everest"	1	2,2-2,5
28	Яблоня плодовая	7	2,5-3,0
29	Вишня плодовая	4	2,5-3,0
30	Слива плодовая	3	2,5-3,0
31	Малина	35	0,6-0,8
32	Смородина черная	3	0,6-0,8
33	Смородина красная	3	0,6-0,8
ХВОЙНЫЕ ДРЕВЕСНО-КУСТАРНИКОВЫЕ НАСАЖДЕНИЯ			
34	Сосна обыкновенная в массиве	7	2,0-4,0
35	Сосна чёрная в массиве	3	2,0-4,0
36	Сосна кедровая в массиве	4	2,0-4,0
37	Пихта корейская в массиве	6	2,0-4,0
38	Пихта одноцветная в массиве	4	2,0-4,0
39	Сосна обыкновенная	3	3,0-4,0
40	Сосна черная	4	3,0-3,5
41	Сосна горная "Mugys"	21	0,8-1,0
42	Сосна обыкновенная "Watereri"	4	1,2-1,5
43	Ель сербская	2	2,2-2,5
44	Ель колючая "Glauca"	4	1,7-2,0
45	Ель колючая "Edith"	1	1,7-2,0
46	Можжевельник скальный "Blue arrow"	8	1,8-2,5
47	Можжевельник виргинский "Hetz"	23	0,6-0,8
48	Можжевельник казацкий "Mint Julep"	18	d=0,6-1,0

Условные обозначения

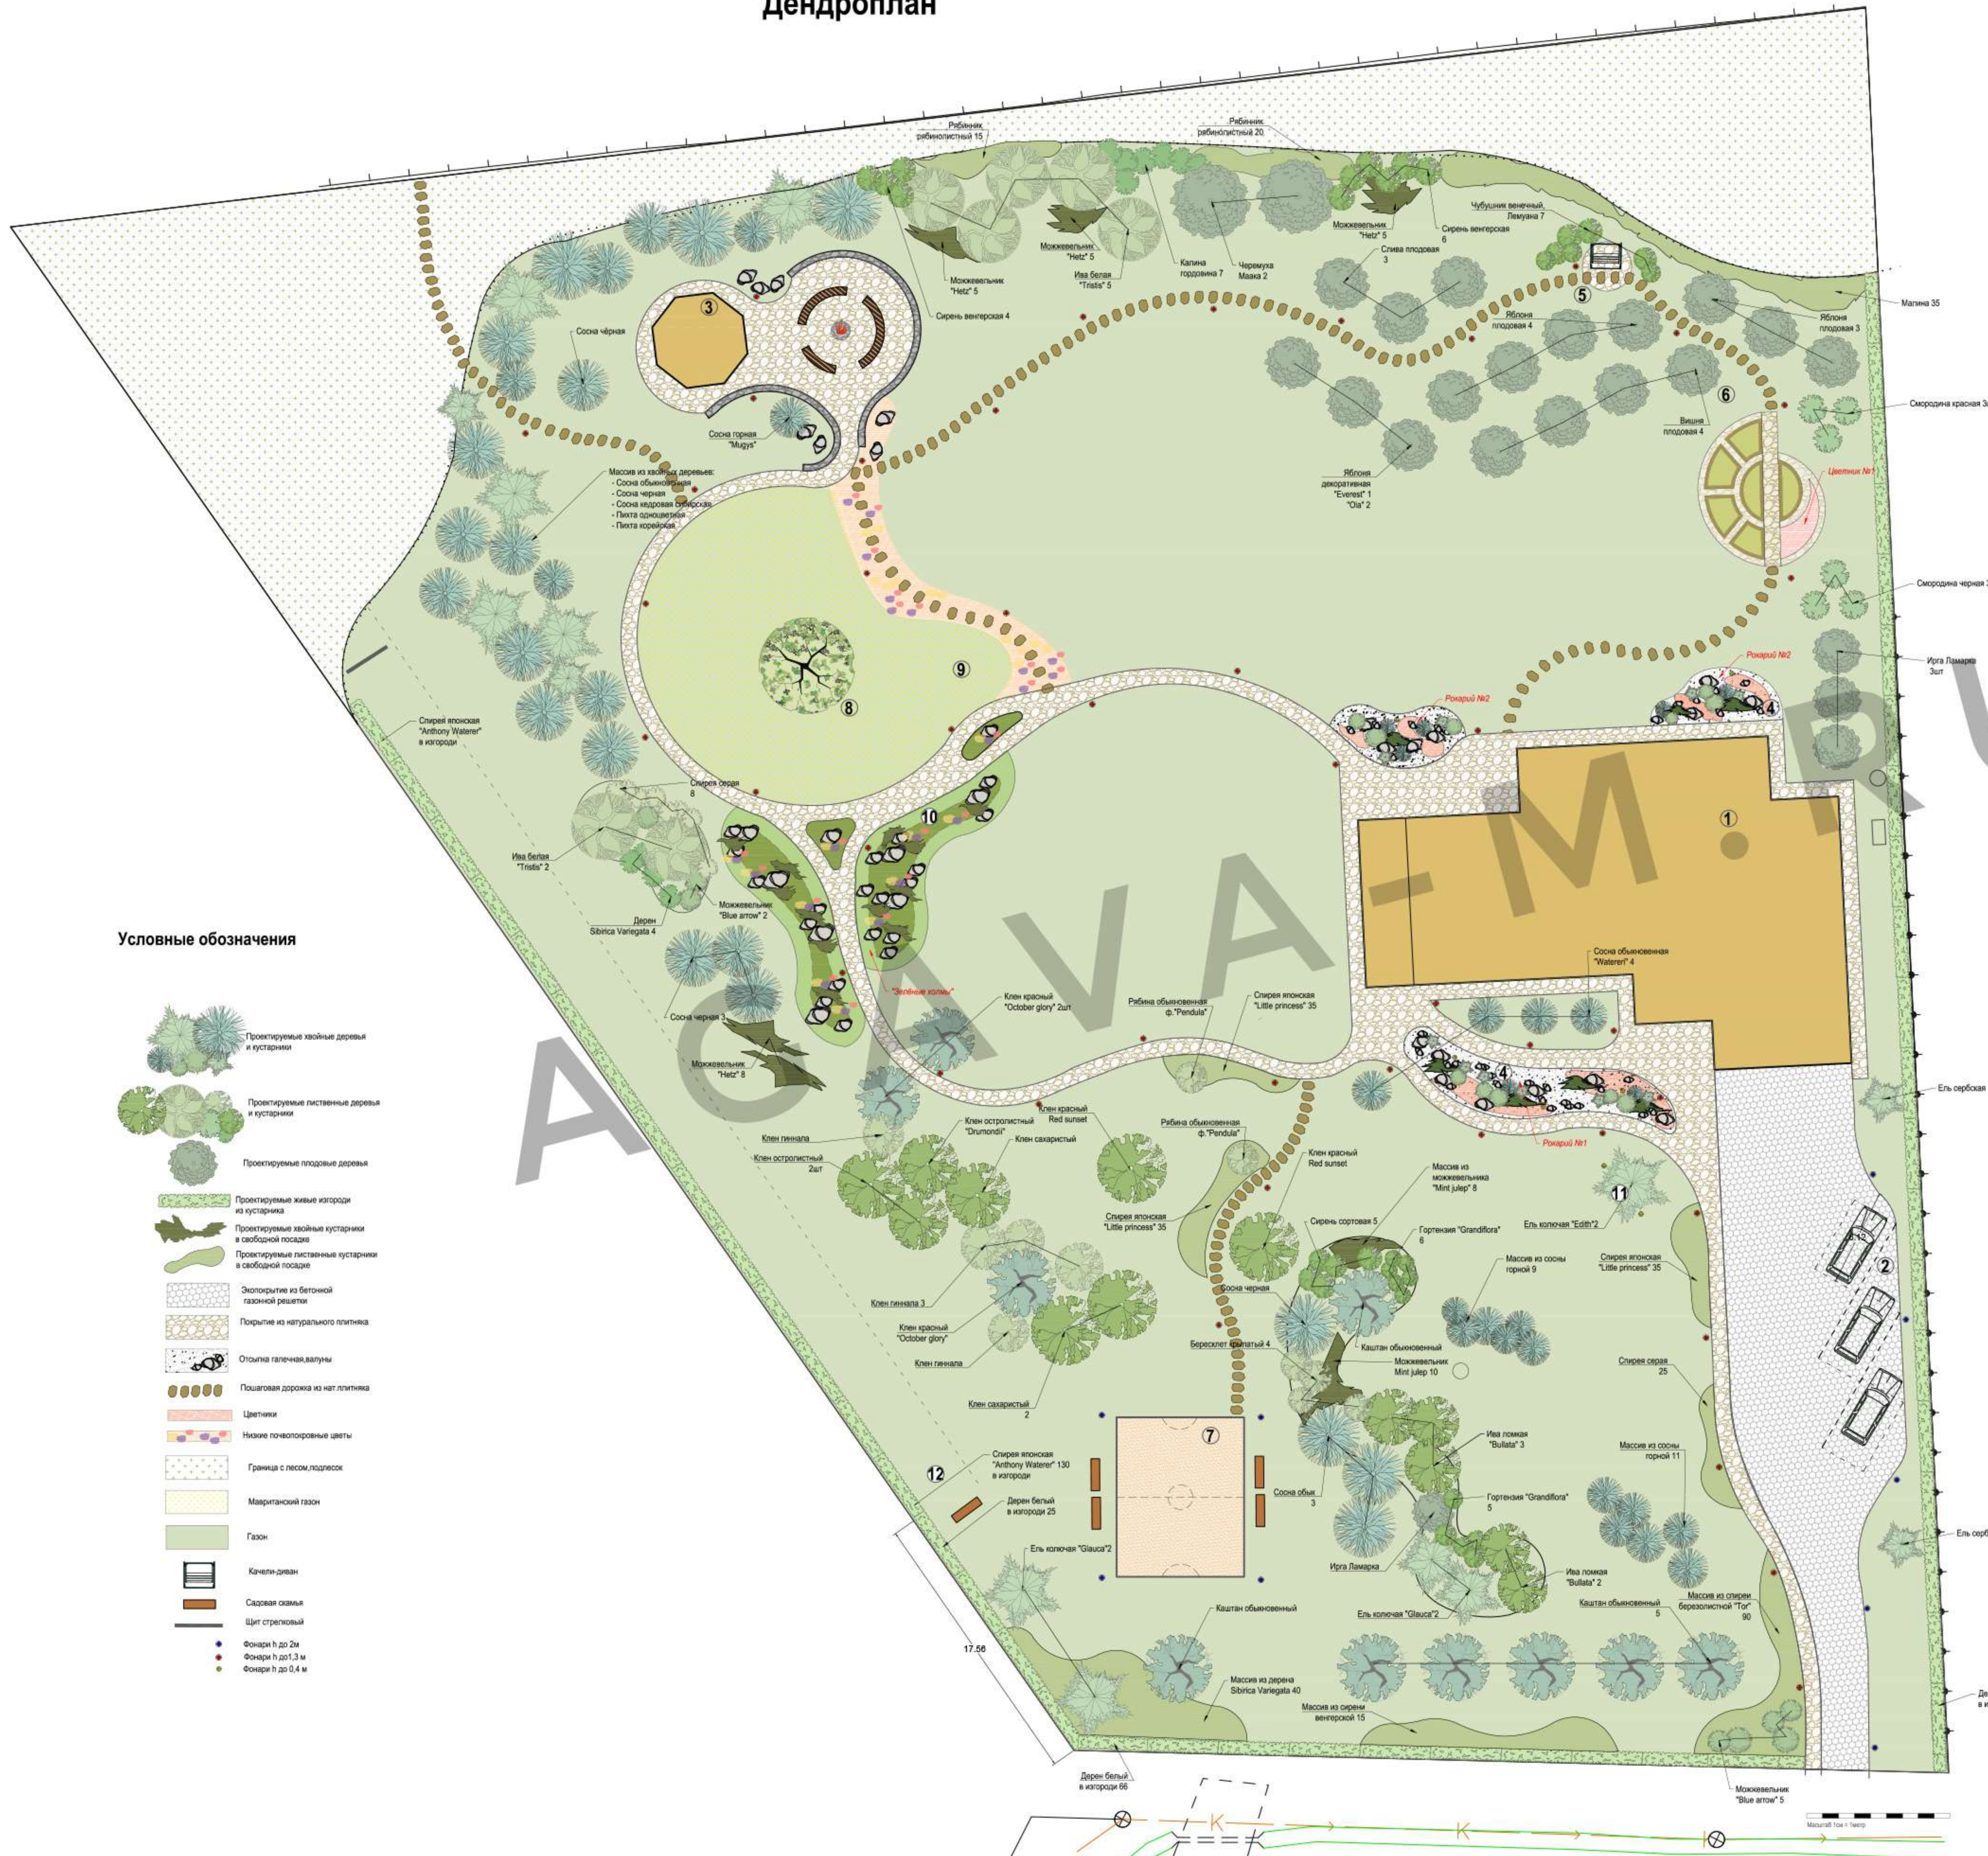

Проект благоустройства и озеленения частного земельного участка			
Изм.	Кол. уч.	Лист	№ док.
Ген. директор	Богунов К.А.	Дендроплан	РП
Ланд. архитектор	Горичева С.Ю.	Масштаб 1:200	2
Стадия	Лист	Листов	18
ООО "Агрия-М"			2020 г.

Клён гиннала



Клён гиннала - осень



Клён красный "October glory" - осень



Клён красный "Red Sunset" - осень



Клён остролистный



Клён остролистный "Drumondii"



Клён сахаристый



Каштан конский



Черёмуха Маака



Ива белая "Tristis"



Ива ломкая "Bullata"



Рябина "Pendula"



Бересклет крылатый



Бересклет крылатый - осень



Калина гордовина



Гортензия "Grandiflora"



						Проект благоустройства и озеленения частного землевладения				
Изм.	Кол. уч.	Лист	№ док.	Подпись	Дата	Дендроплан		Стадия	Лист	Листов
						Ассортиментная ведомость		РП	3	18
						Масштаб 1:200		ООО "Agava-M" 2020 г.		

Ген. директор Бодунов К.А.
Ланд. архитектор Горячева С.Ю.

Рябинник рябинолистный



Дёрен белый



Дёрен белый "Sibirica variegata"



Ирга Ламарка



Чубушник венечный



Чубушник Лемуана



Сирень сортавая



Сирень венгерская



Спирея берёзолистная "Тоr"



Спирея серая




Спирея японская "Anthony Waterer"




						Проект благоустройства и озеленения частного землевладения			
Изм.	Кол. уч.	Лист	№ док.	Подпись	Дата	Дендроплан Ассортиментная ведомость	Стадия	Лист	Листов
							РП	4	18
						Масштаб 1:200	ООО "Agava-M" 2020 г.		

Рокарий №1

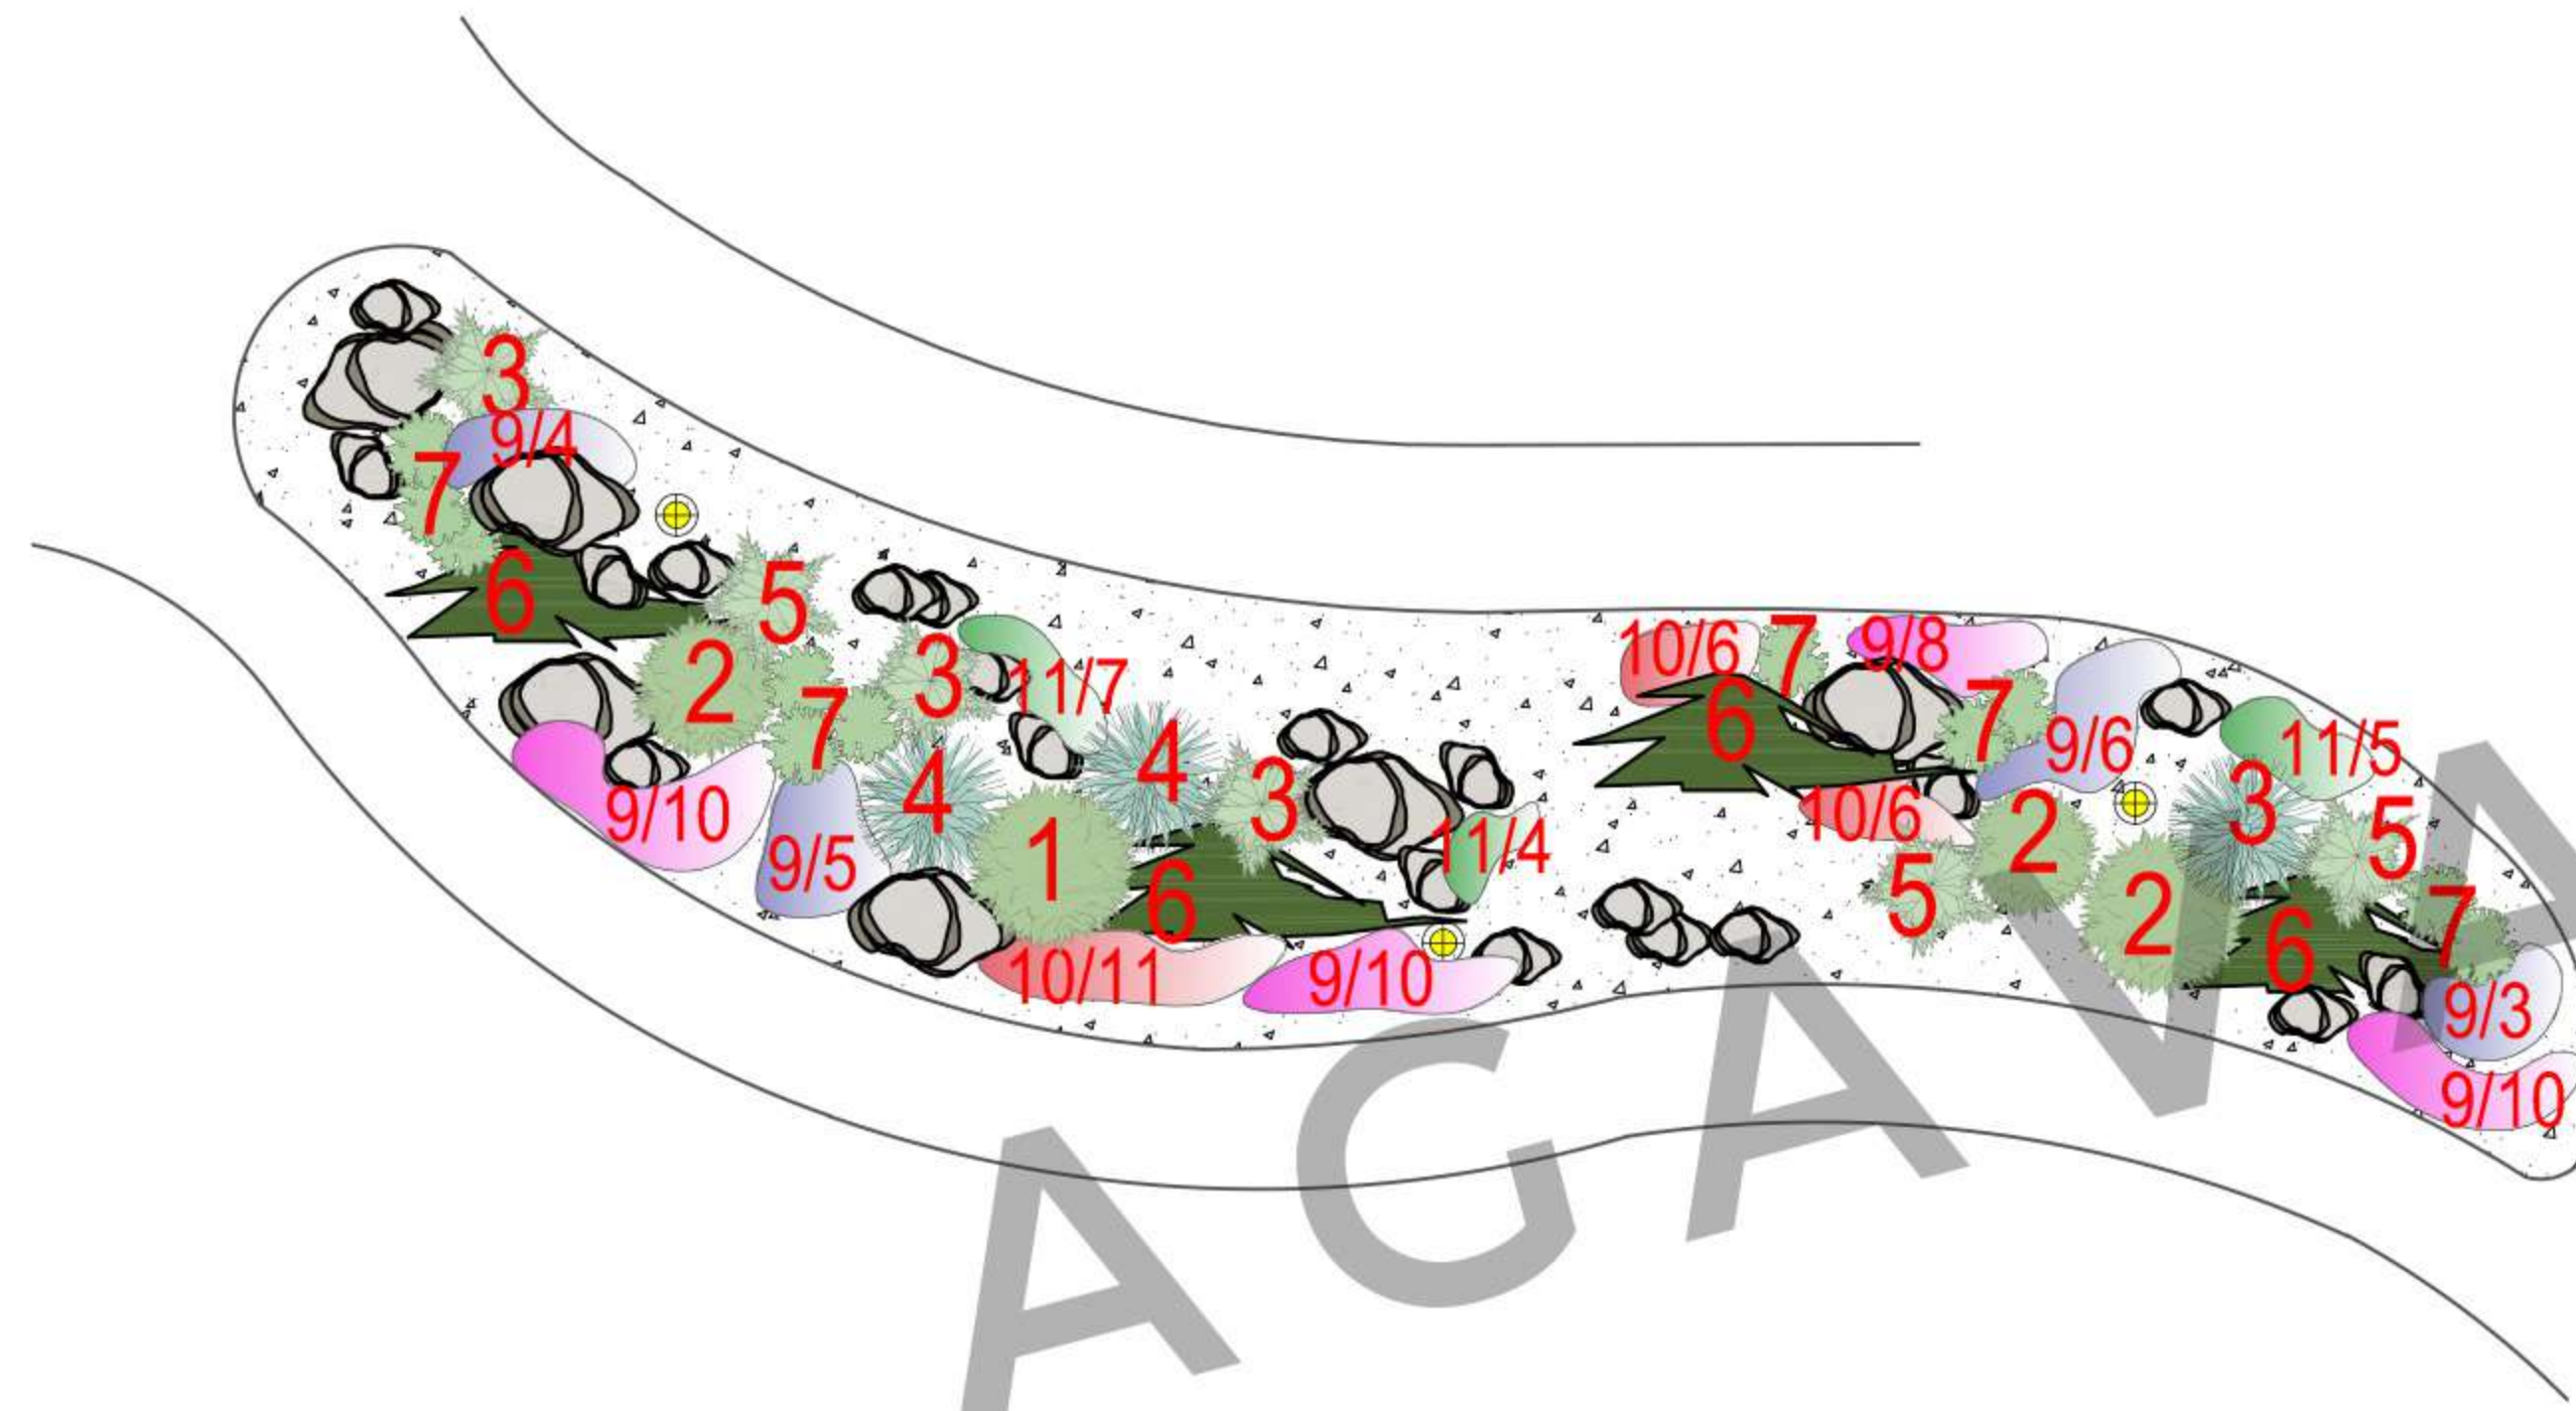


№ п/п	Наименование вида	Кол-во, шт.	Высота, м
РОКАРИЙ №1			
1	Ель колючая "Glauca globosa"	1	d=0,5-0,7
2	Ель обыкновенная "Compacta"	3	d=0,4-0,5
3	Сосна горная "Pumilio"	4	d=0,5-0,7
4	Сосна горная "Winter gold"	2	d=0,5-0,7
5	Можжевельник средний "Gold star"	3	d=0,4-0,6
6	Можжевельник казацкий "Tamariscifolia"	5	d=0,4-0,6
7	Пион травянистый	11	
8	Тимьян ползучий	38	
9	Герань "Rozanne"	18	
10	Гвоздика травянка	23	
11	Овсяница сизая	16	

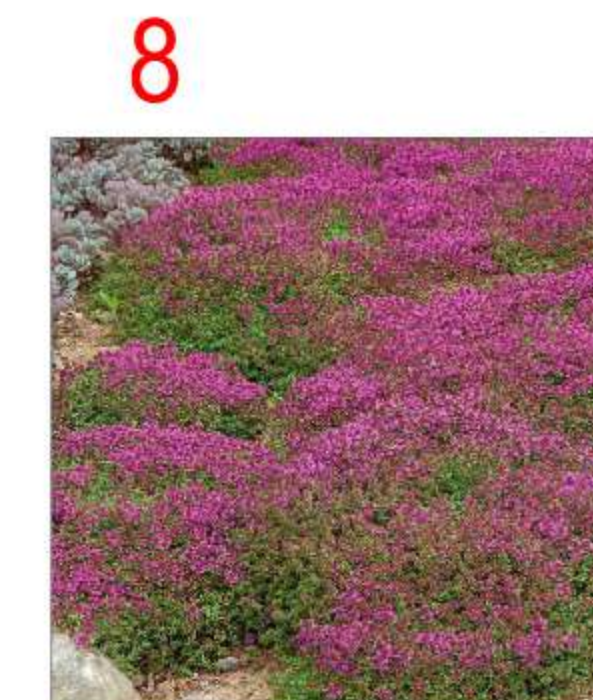

						Проект благоустройства и озеленения частного землевладения				
Изм.	Кол. уч.	Лист	№ док.	Подпись	Дата	Дендроплан Рокарий №1		Стадия	Лист	Листов
								РП	7	18
						Масштаб 1:200		ООО "Agava-M" 2020 г.		

"Зелёные холмы"

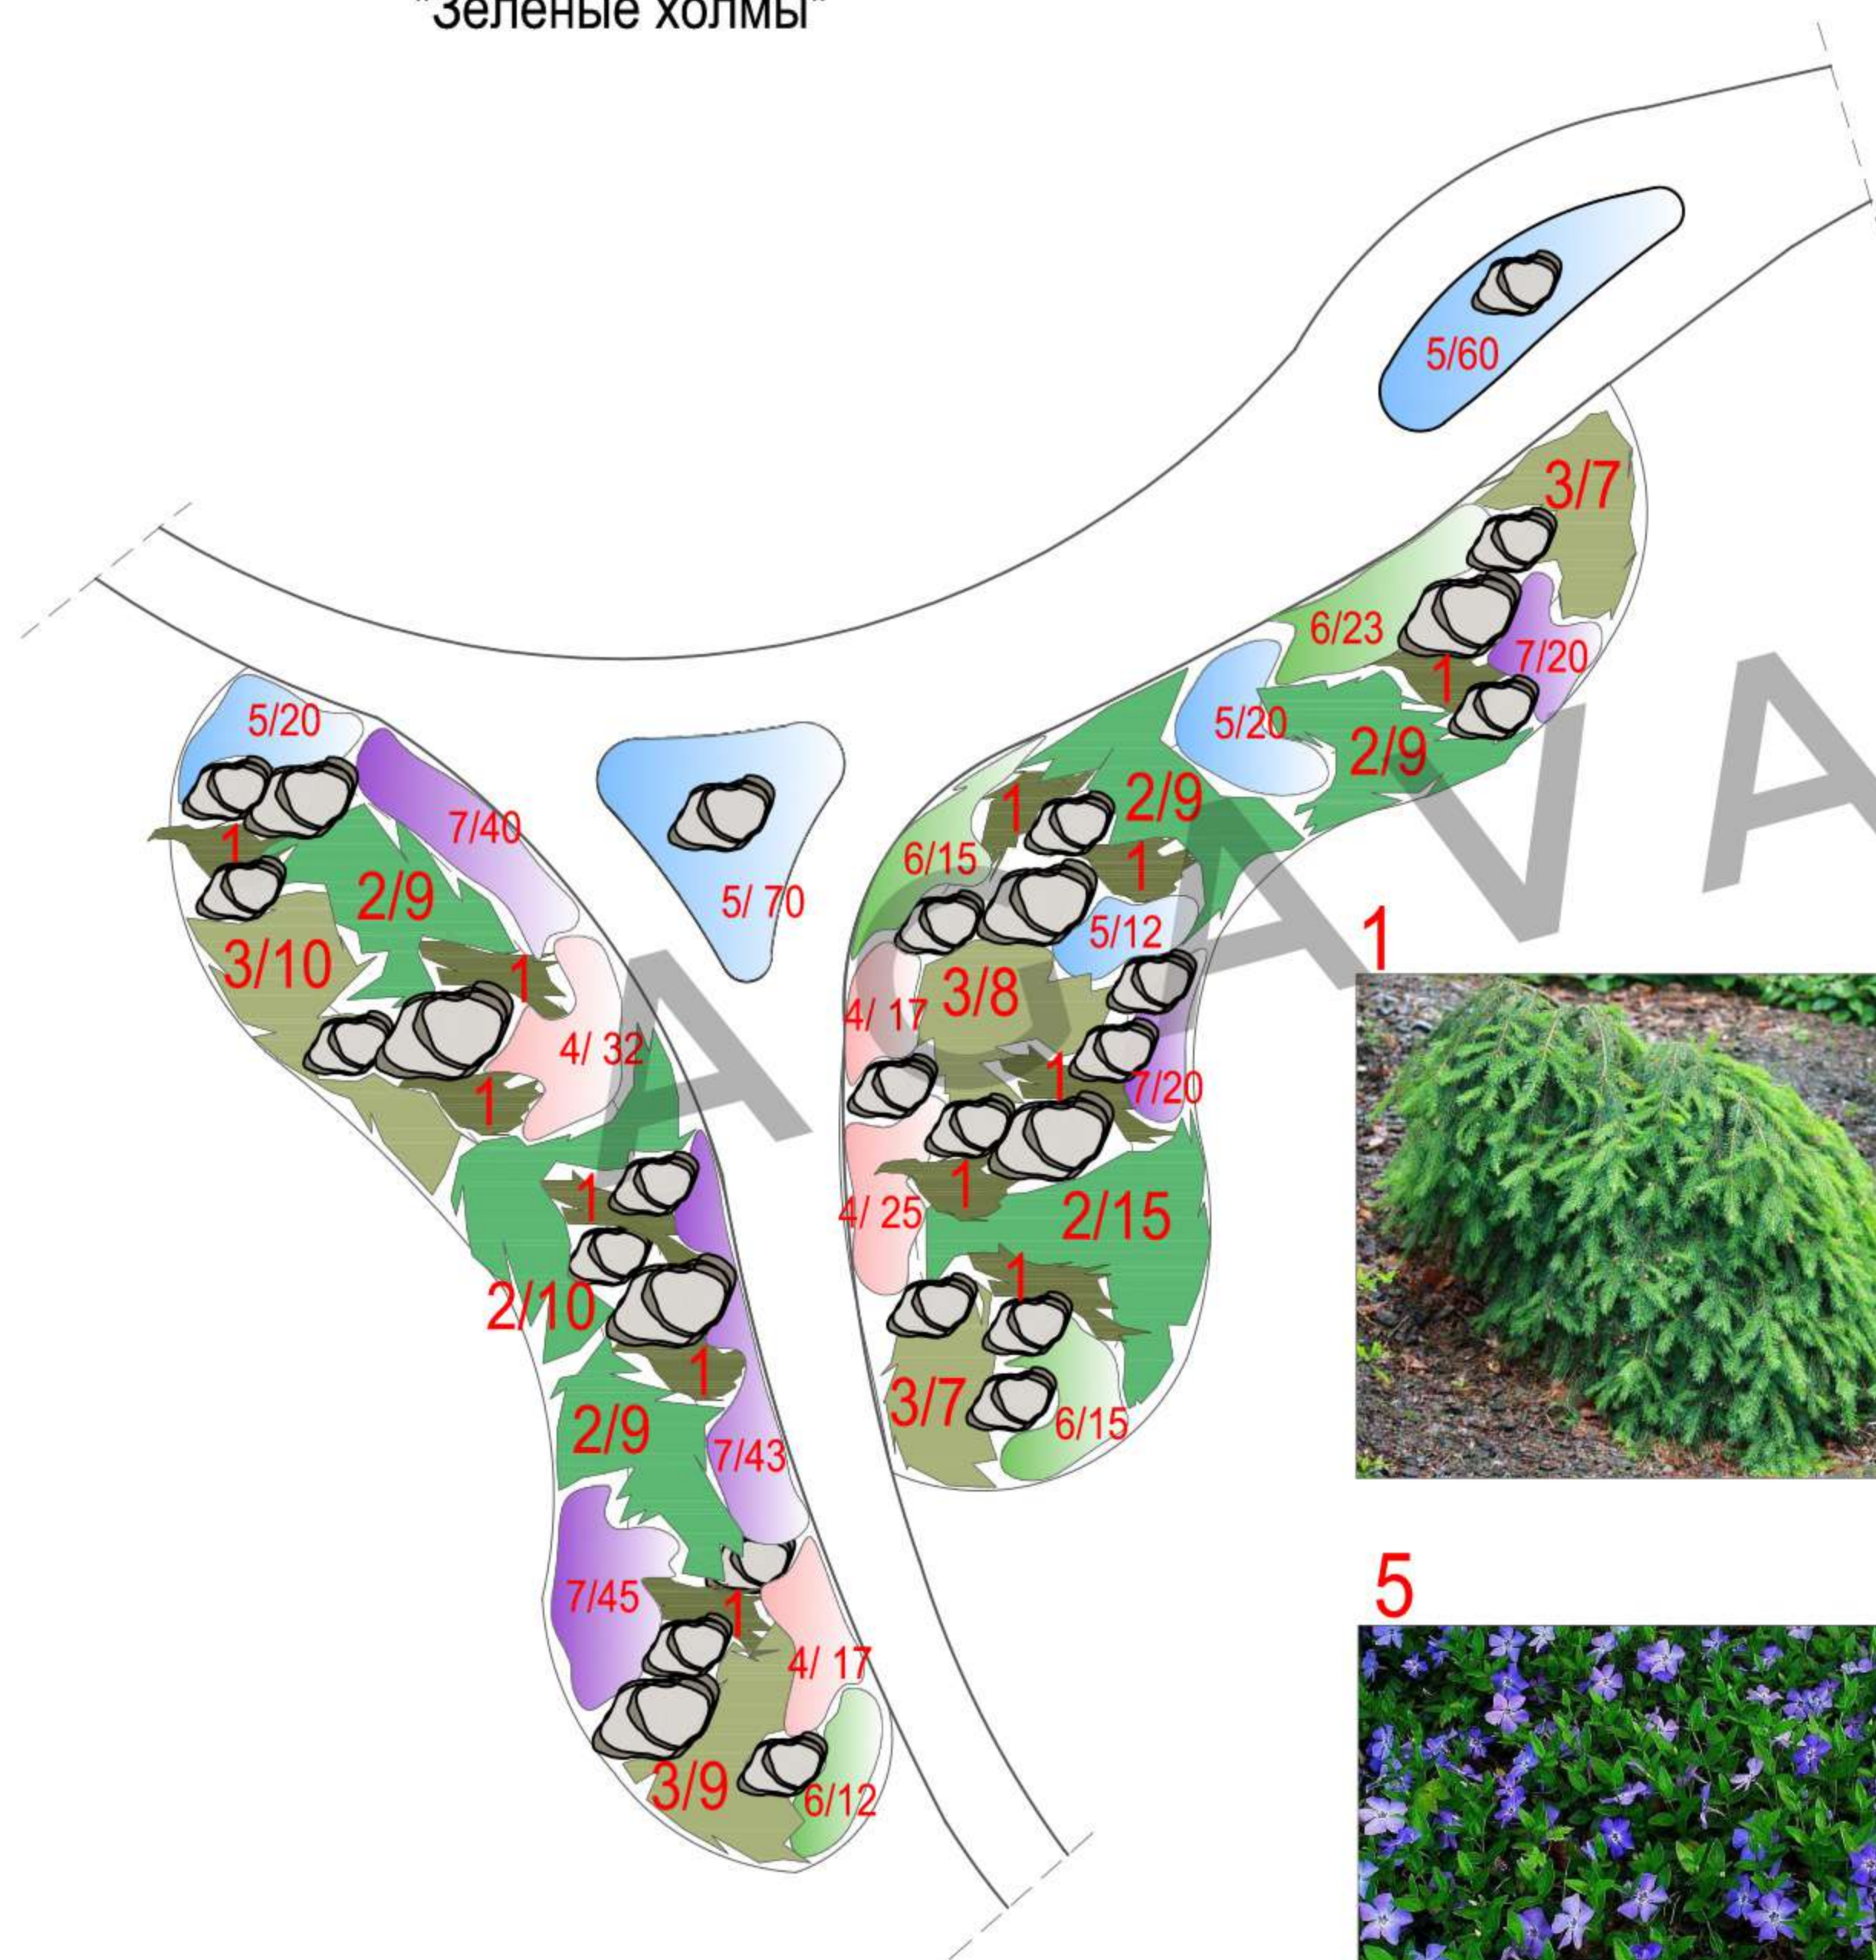


№ п/п	Наименование вида	Кол-во, шт.	Высота, м
"ЗЕЛЁНЫЕ ХОЛМЫ"			
1	Ель обыкновенная "Formanek"	12	d=0,3-0,4
2	Можжевельник горизонтальный "Wiltonii"	61	d=0,3-0,5
3	Можжевельник горизонтальный "Prince of Wales"	41	d=0,3-0,5
4	Камнеломка Арендса (белая)	91	
5	Барвинок малый	182	
6	Азорелла трёхвильчатая	65	
7	Обриета	168	



Проект благоустройства и озеленения частного землевладения					
Изм.	Кол. уч.	Лист	№ док.	Подпись	Дата
Ген. директор	Бодунов К.А.				
Ланд. архитектор	Горячева С.Ю.				
Дендроплан "Зелёные холмы"			Стадия	Лист	Листов
Масштаб 1:200			РП	9	18
ООО "Agava-M" 2020 г.					

Цветник №1

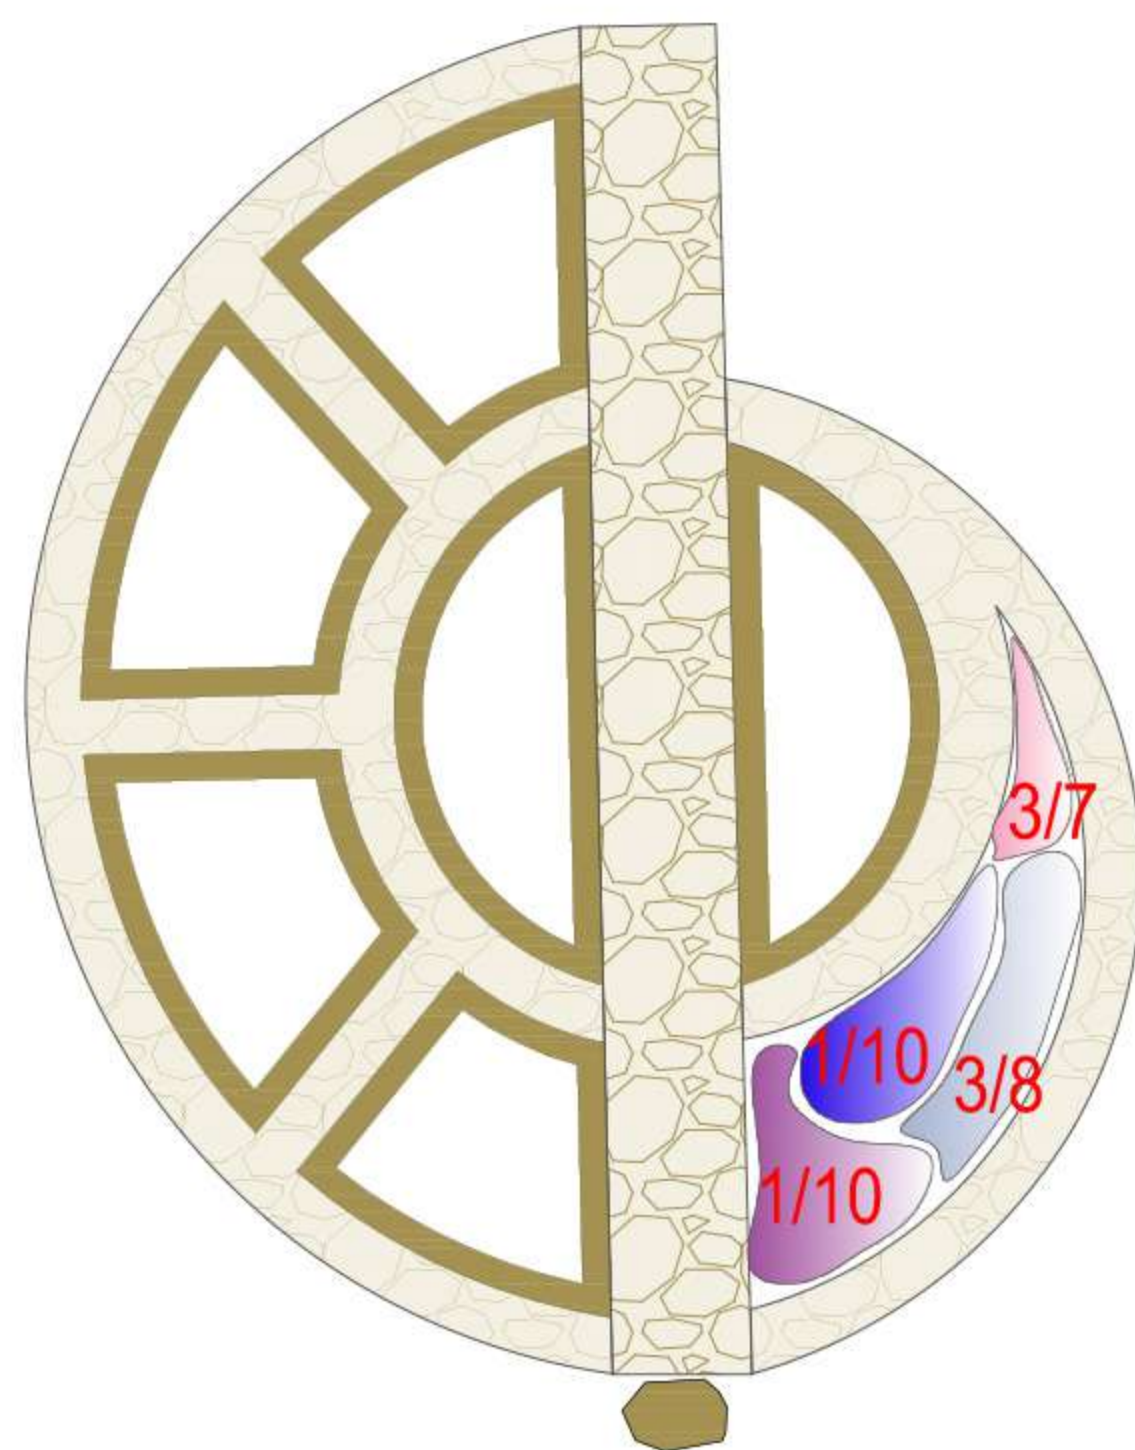


№ п/п	Наименование вида	Кол-во, шт.
ЦВЕТНИК №1		
1	Ирис сибирский	10
2	Шалфей дубравный	10
3	Котовник Фассена	8
4	Вероника колосковая	7



"Цветущая дорожка"

№ п/п	Наименование вида	Кол-во, шт.
АССОРТИМЕНТ ЦВЕТОВ НА ПОДСАДКУ К ПОШАГОВОЙ ДОРОЖКЕ		
1	Тимьян	90
2	Мшанка	60
3	Азорелла трёхвильчатая	120
4	Гвоздика травянка	90

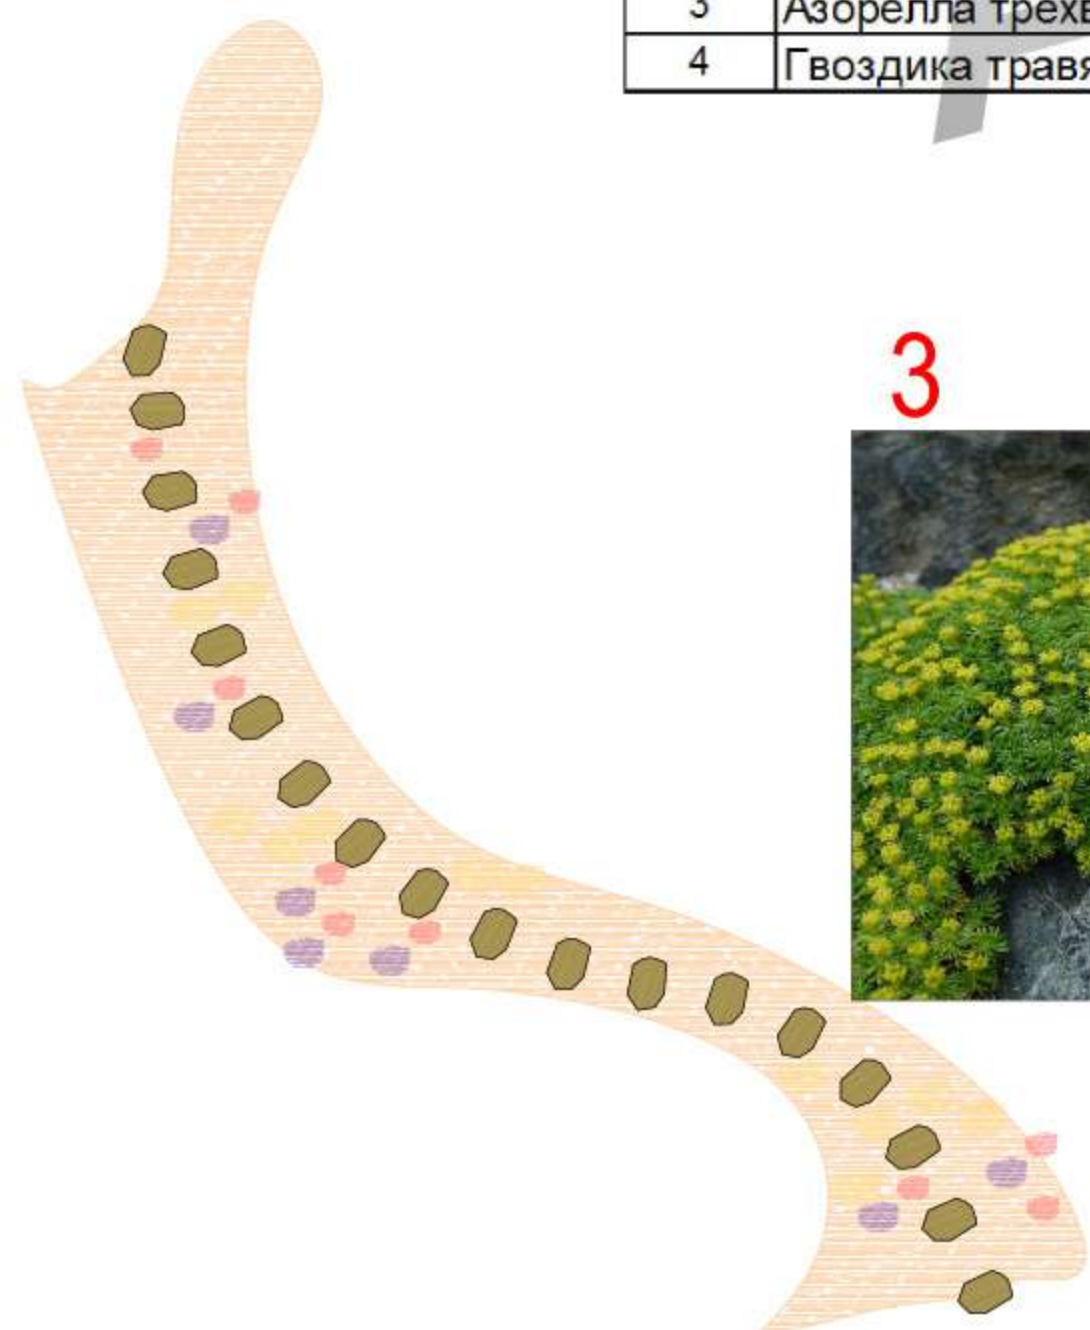


Примечание: почвопокровные цветы высаживаются вокруг и между камнями небольшими группами в произвольном порядке

						Проект благоустройства и озеленения частного землевладения				
Изм.	Кол. уч.	Лист	№ док.	Подпись	Дата	Дендроплан		Стадия	Лист	Листов
						Цветник №1, "Цветущая дорожка"		РП	10	18
						Масштаб 1:200		ООО "Agava-M" 2020 г.		




Изм.	Кол. уч.	Лист	№ док.	Подпись	Дата	Проект благоустройства и озеленения частного землевладения			
						Визуализация к генплану	Стадия	Лист	Листов
							РП	11	18
							ООО "Agava-M" 2020 г.		
						Масштаб 1:200			

Разбивочный чертёж

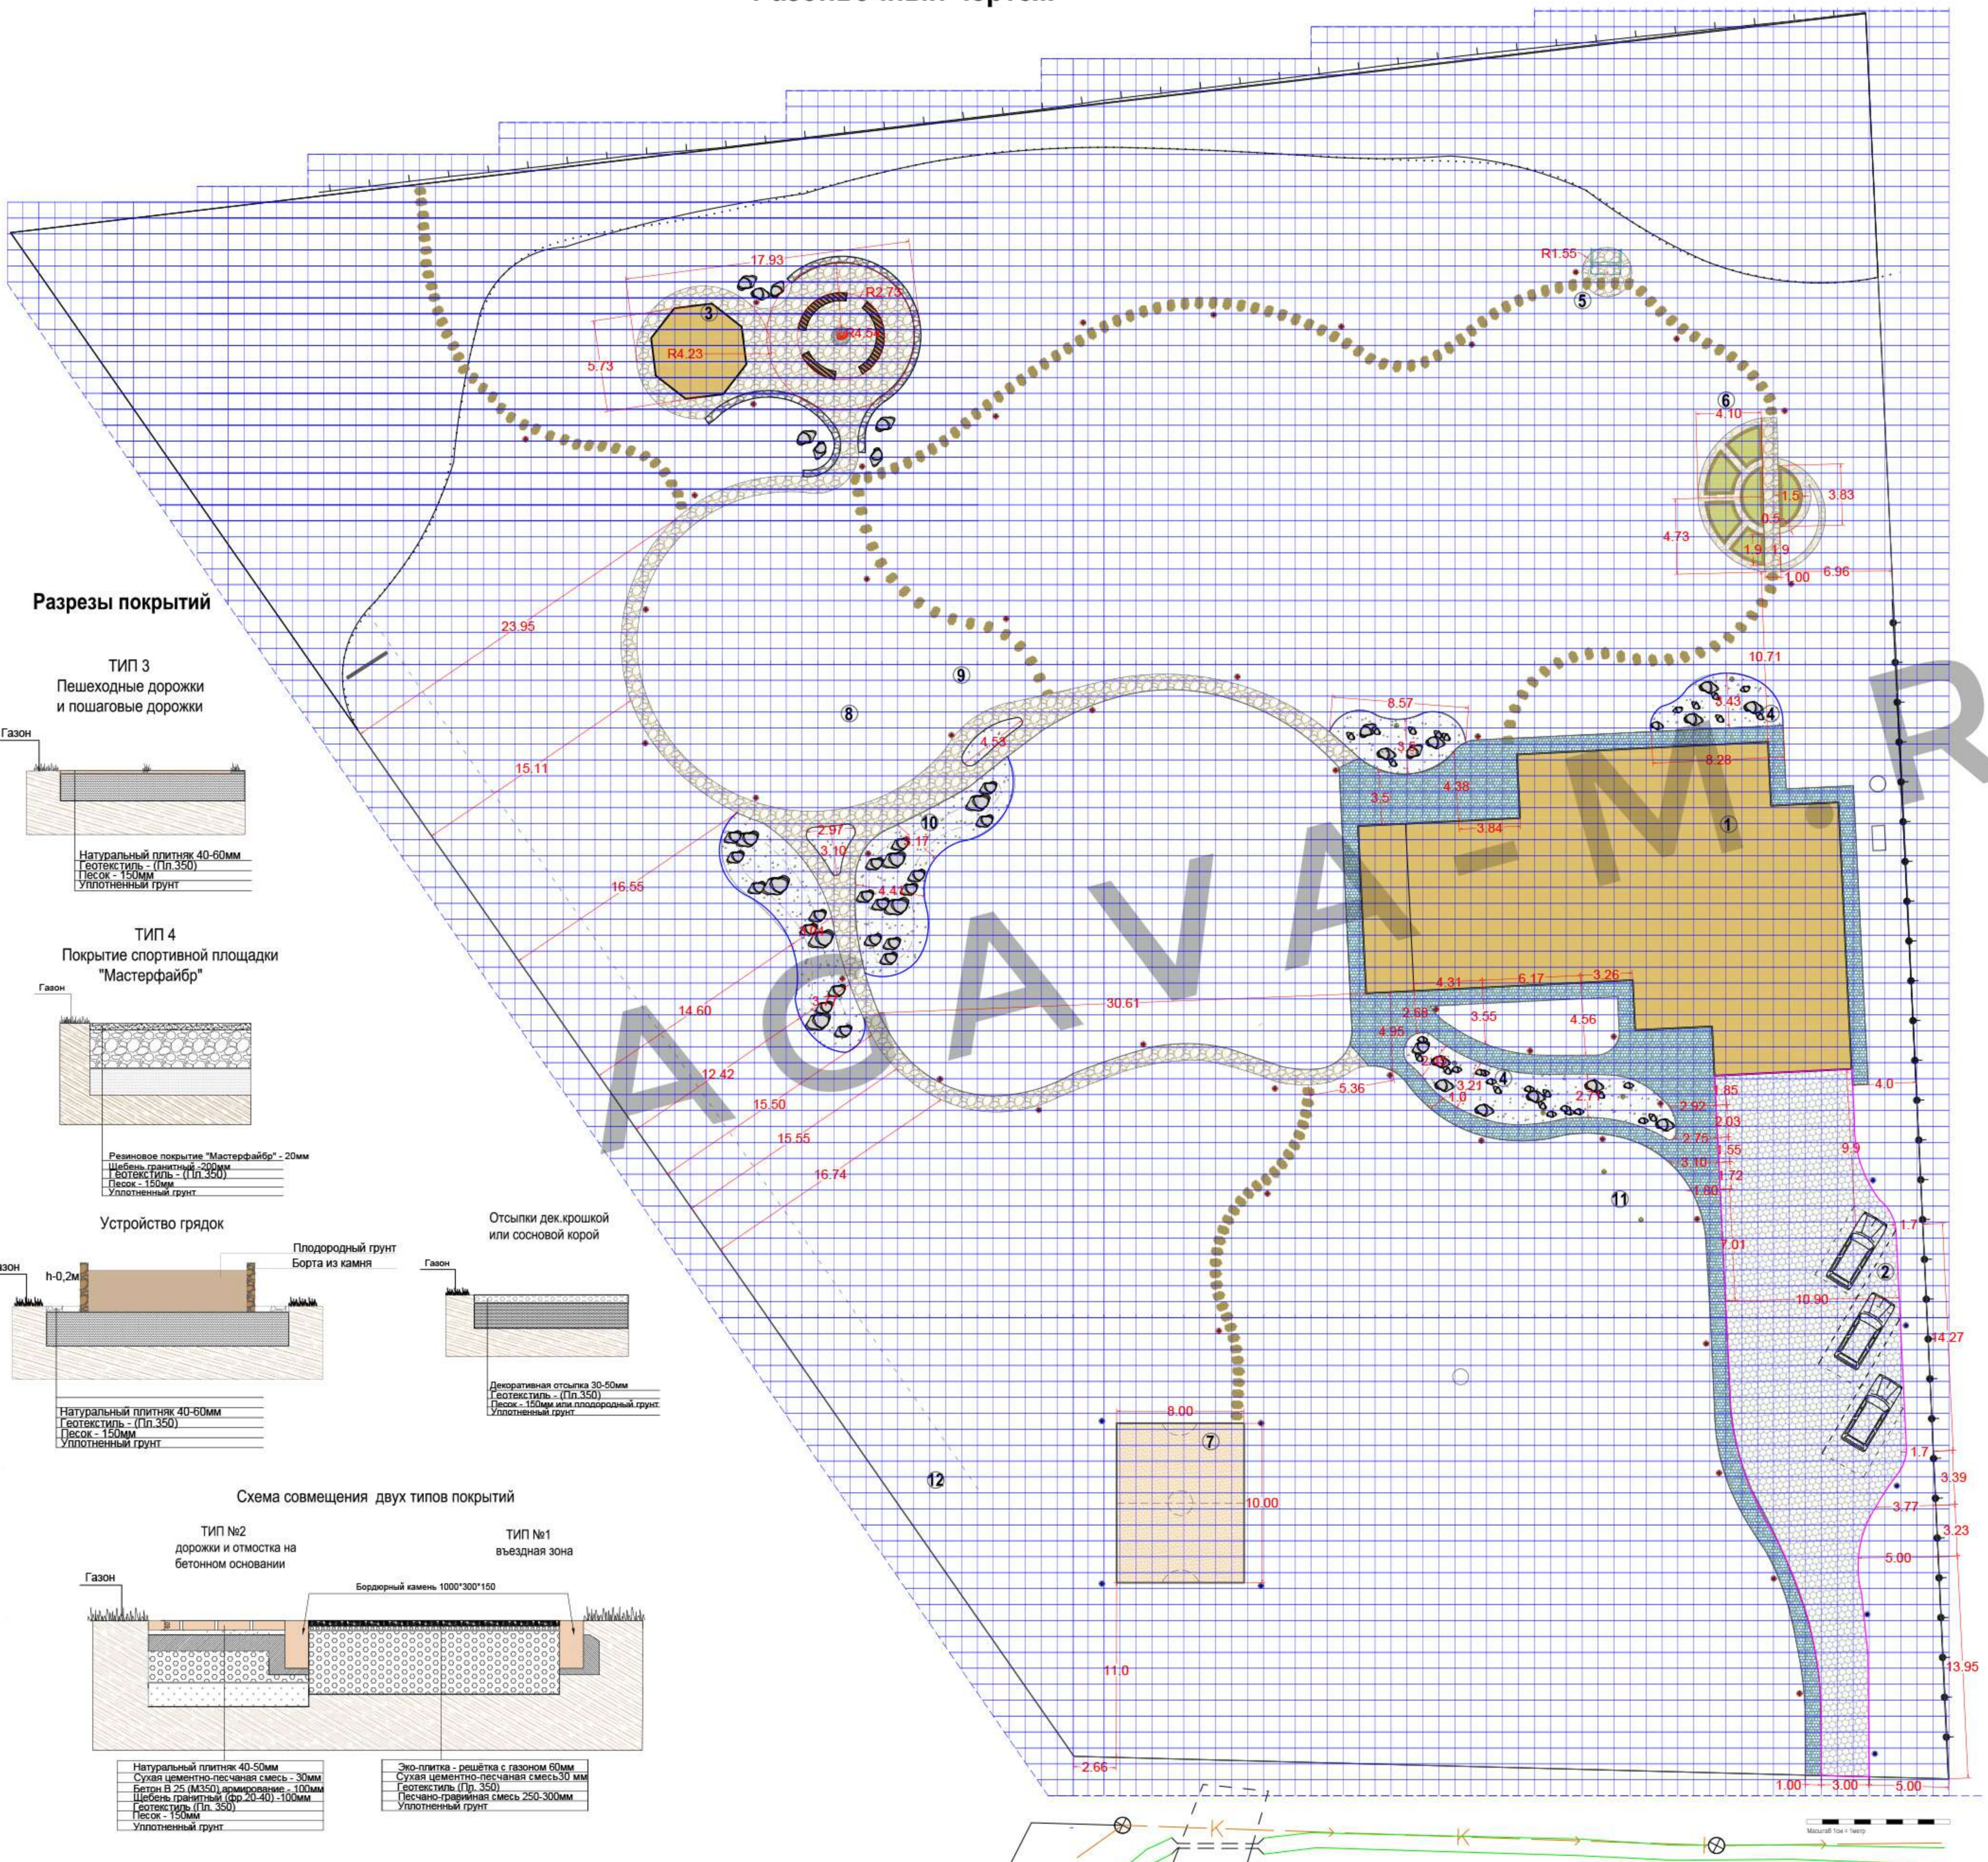

Экспликация


- 1 Жилой дом
- 2 Парковка
- 3 Беседка с костровой зоной
- 4 Рокарий
- 5 Площадка для тихого отдыха с камнями
- 6 Зона плодового сада и огорода
- 7 Спортивная площадка
- 8 Семейное дерево
- 9 Цветущий луг
- 10 "Зелёные холмы" с почвопокровными
- 11 Новогодняя ель
- 12 Стрелковая галерея

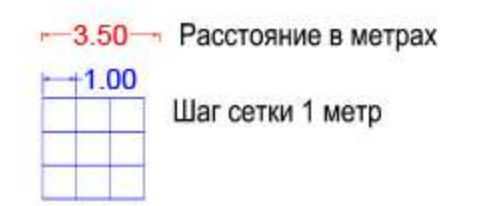

Ведомость типов покрытий

Наименование	Объём кв м	Примечание
ТИП 1 - Мощение зоны въезда на мягком основании Бордюрный камень	340 105 пог м	Бетонная плитка-решётка
ТИП 2 - пешеходные дорожки, отмостка на бетонном основании 10см	252	Нат. плитка
ТИП 3 - дорожки и площадки на мягком основании	278	
ТИП 4 - спец. покрытие на щебёночном основании	80	Резиновая крошка "Мастерфайбр"
Дорожка пошаговая на песчаном основании	161 пог м	Плитняк галтованный
Отсыпка рокария	91	Дек. крошка "Уфалей" валун "Казбек" + кора сосны
Отсыпка зелёных холмов	115	
Бордюр для разграничения отсыпок	60 пог м	Бордюр-уголок
Борта грядок из камня	39 пог м	Высота борта 0,2 м, нат. плитка
S дорожек огорода	25	
Дек. подпорная стенка из камня методом сухой кладки Высота борта 0,4 м	33 пог м	Постелистый бут "Ростовский"

Разрезы покрытий

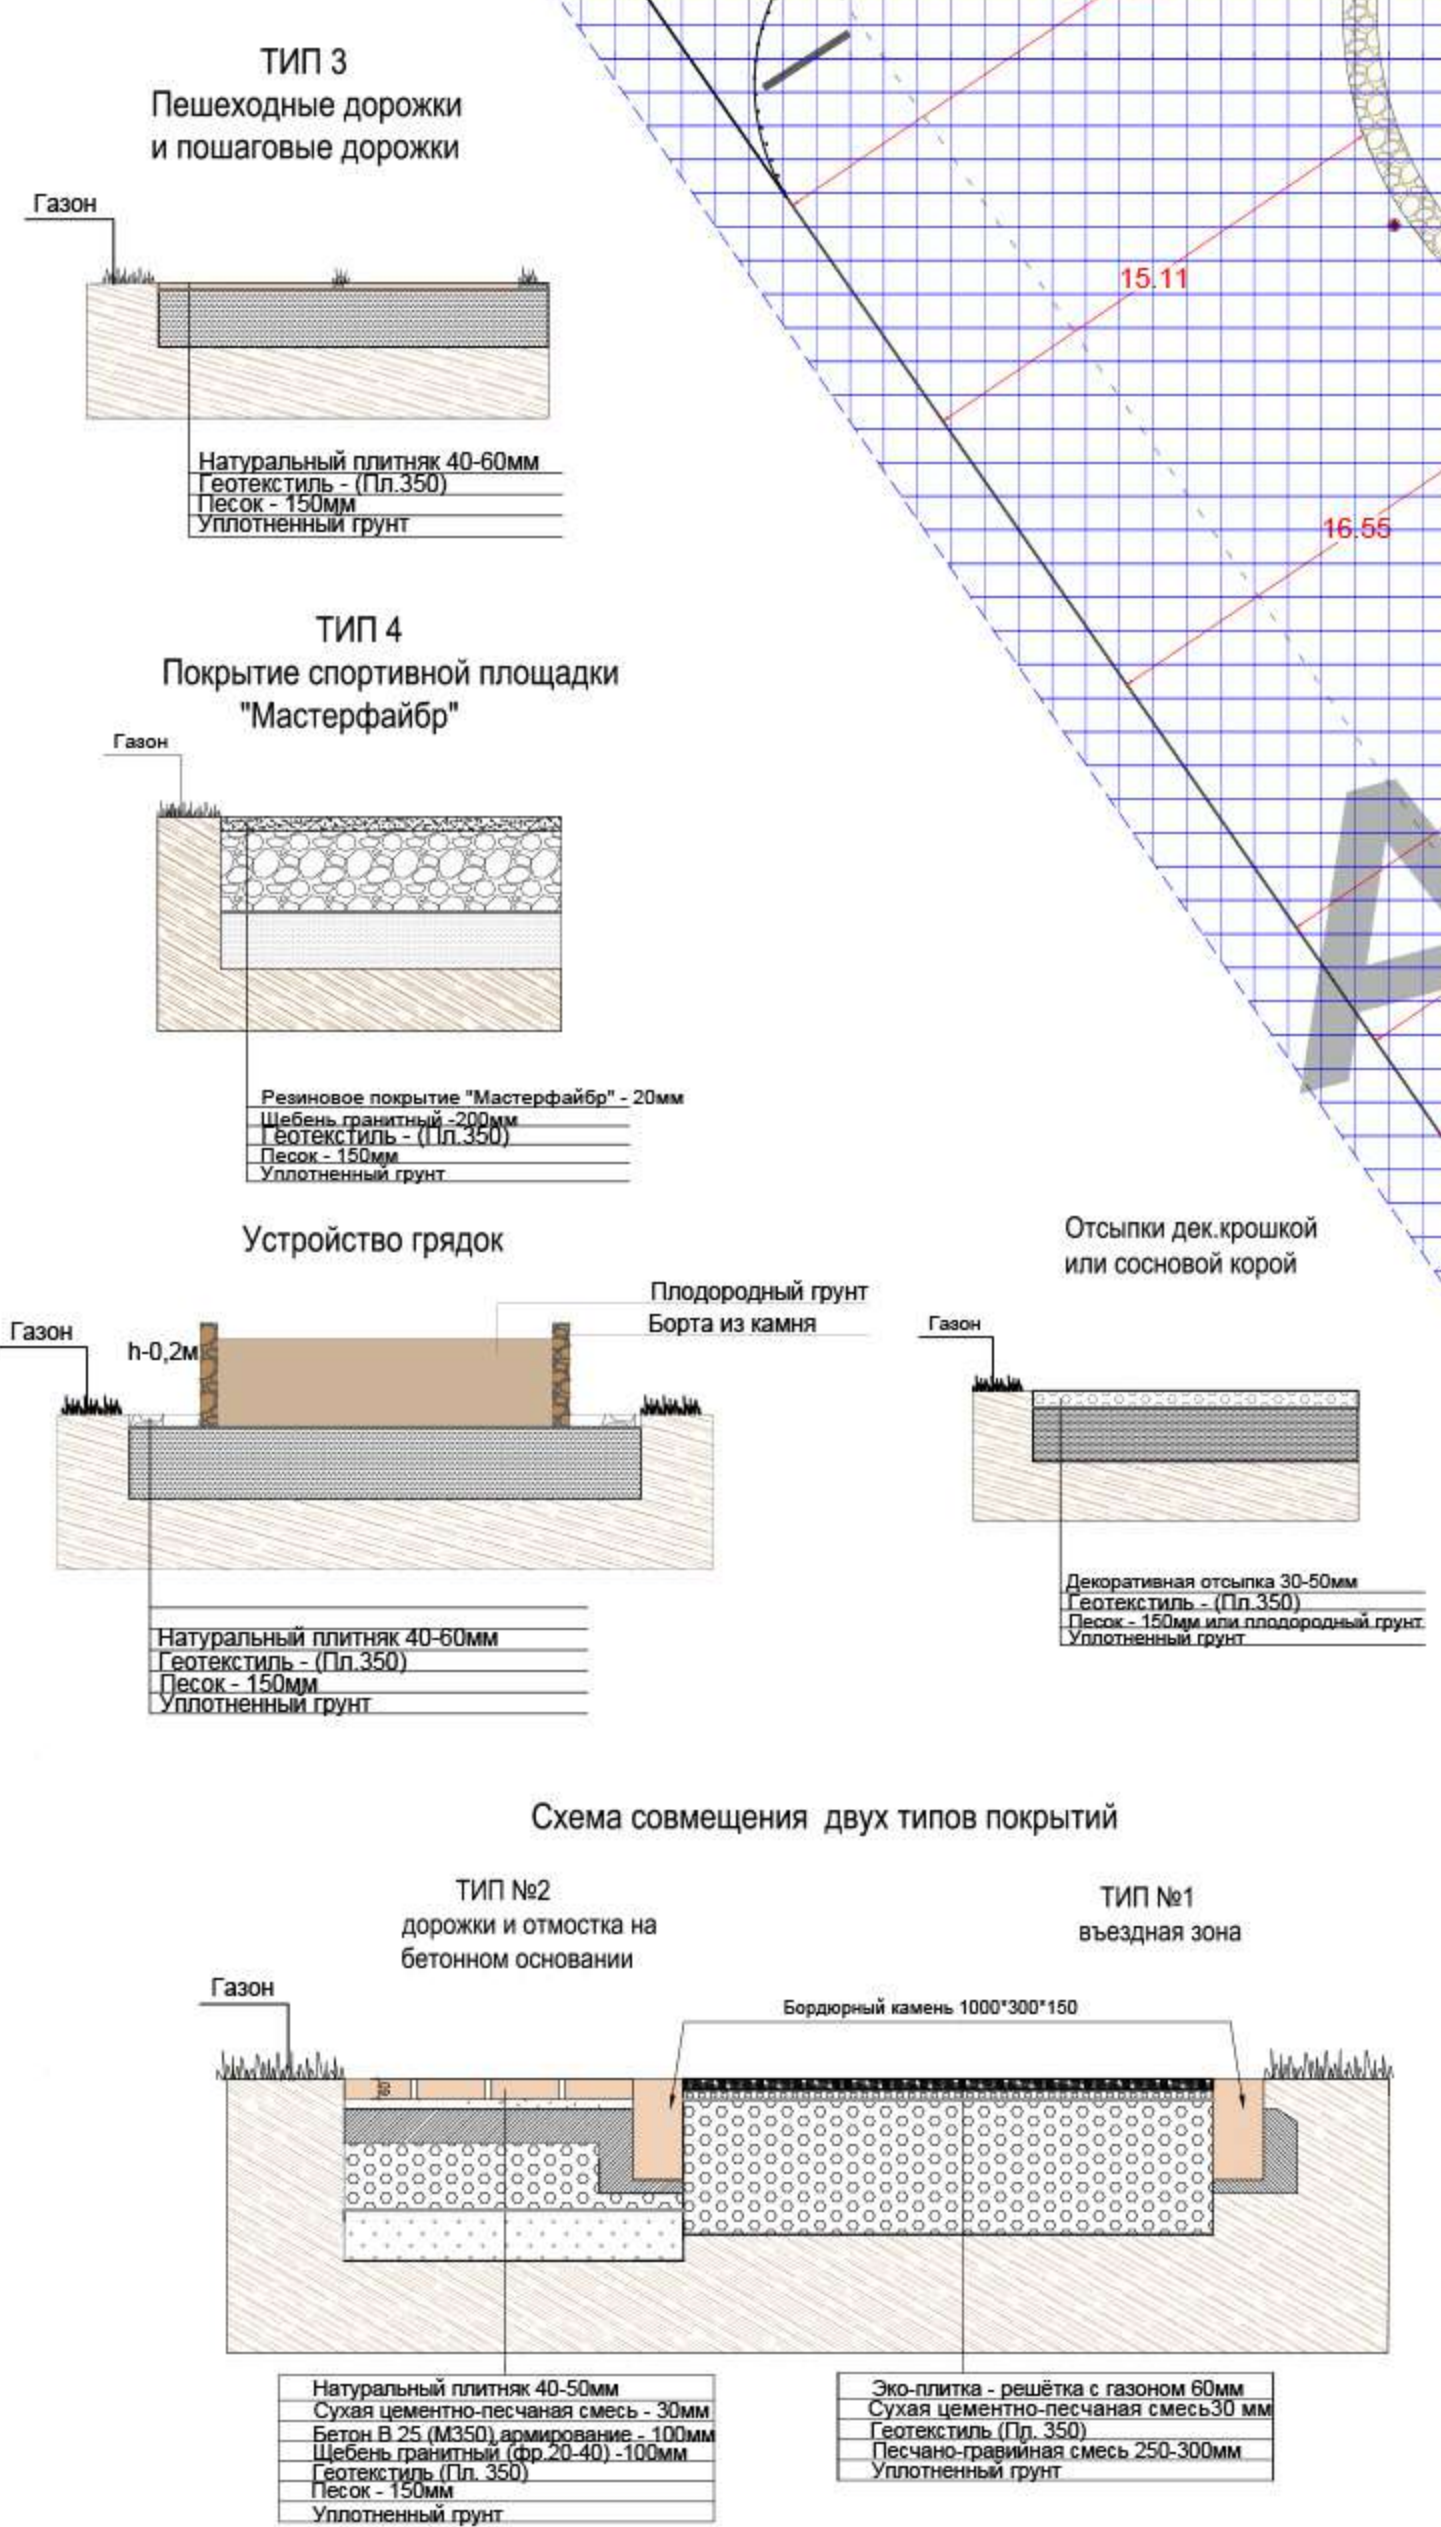

Проект благоустройства и озеленения частного земельного участка			
Изм.	Кол. уч.	Лист	№ док.
Ген директор	Богунов К.А.	Разбивочный чертёж	Стация
Лица архитектор	Горючева С.Ю.	Разрезы покрытий	Лист
			Листов
			РП 16 18
		Масштаб 1:200	ООО "Агрия-М" 2020 г.

Схема расстановки светильников и трассировка кабеля




Экспликация

- 1 Жилой дом
- 2 Парковка
- 3 Беседка с костровой зоной
- 4 Рокарий
- 5 Площадка для тихого отдыха с качелями
- 6 Зона плодового сада и огорода
- 7 Спортивная площадка
- 8 Семейное дерево
- 9 Цветущий луг
- 10 "Зелёные холмы" с почвопокровными
- 11 Новогодняя ель
- 12 Стрелковая галерея


Условные обозначения

- Фонари h до 2м (8шт)
- Фонари h до 1.3 м (4шт)
- Фонари h до 0.4 м (7шт)
- Линия освещения - 1
150 пог м
- Линия освещения - 2
405 пог м
- Линия подсветки растений - 3
93 пог м
- Линия подсветки растений - 4
86 пог м
- Линия кабеля для садовых розеток
286 пог м
- Садовая розетка - 4шт
- Общая длина кабеля под фонари в розетки 1000 пог м

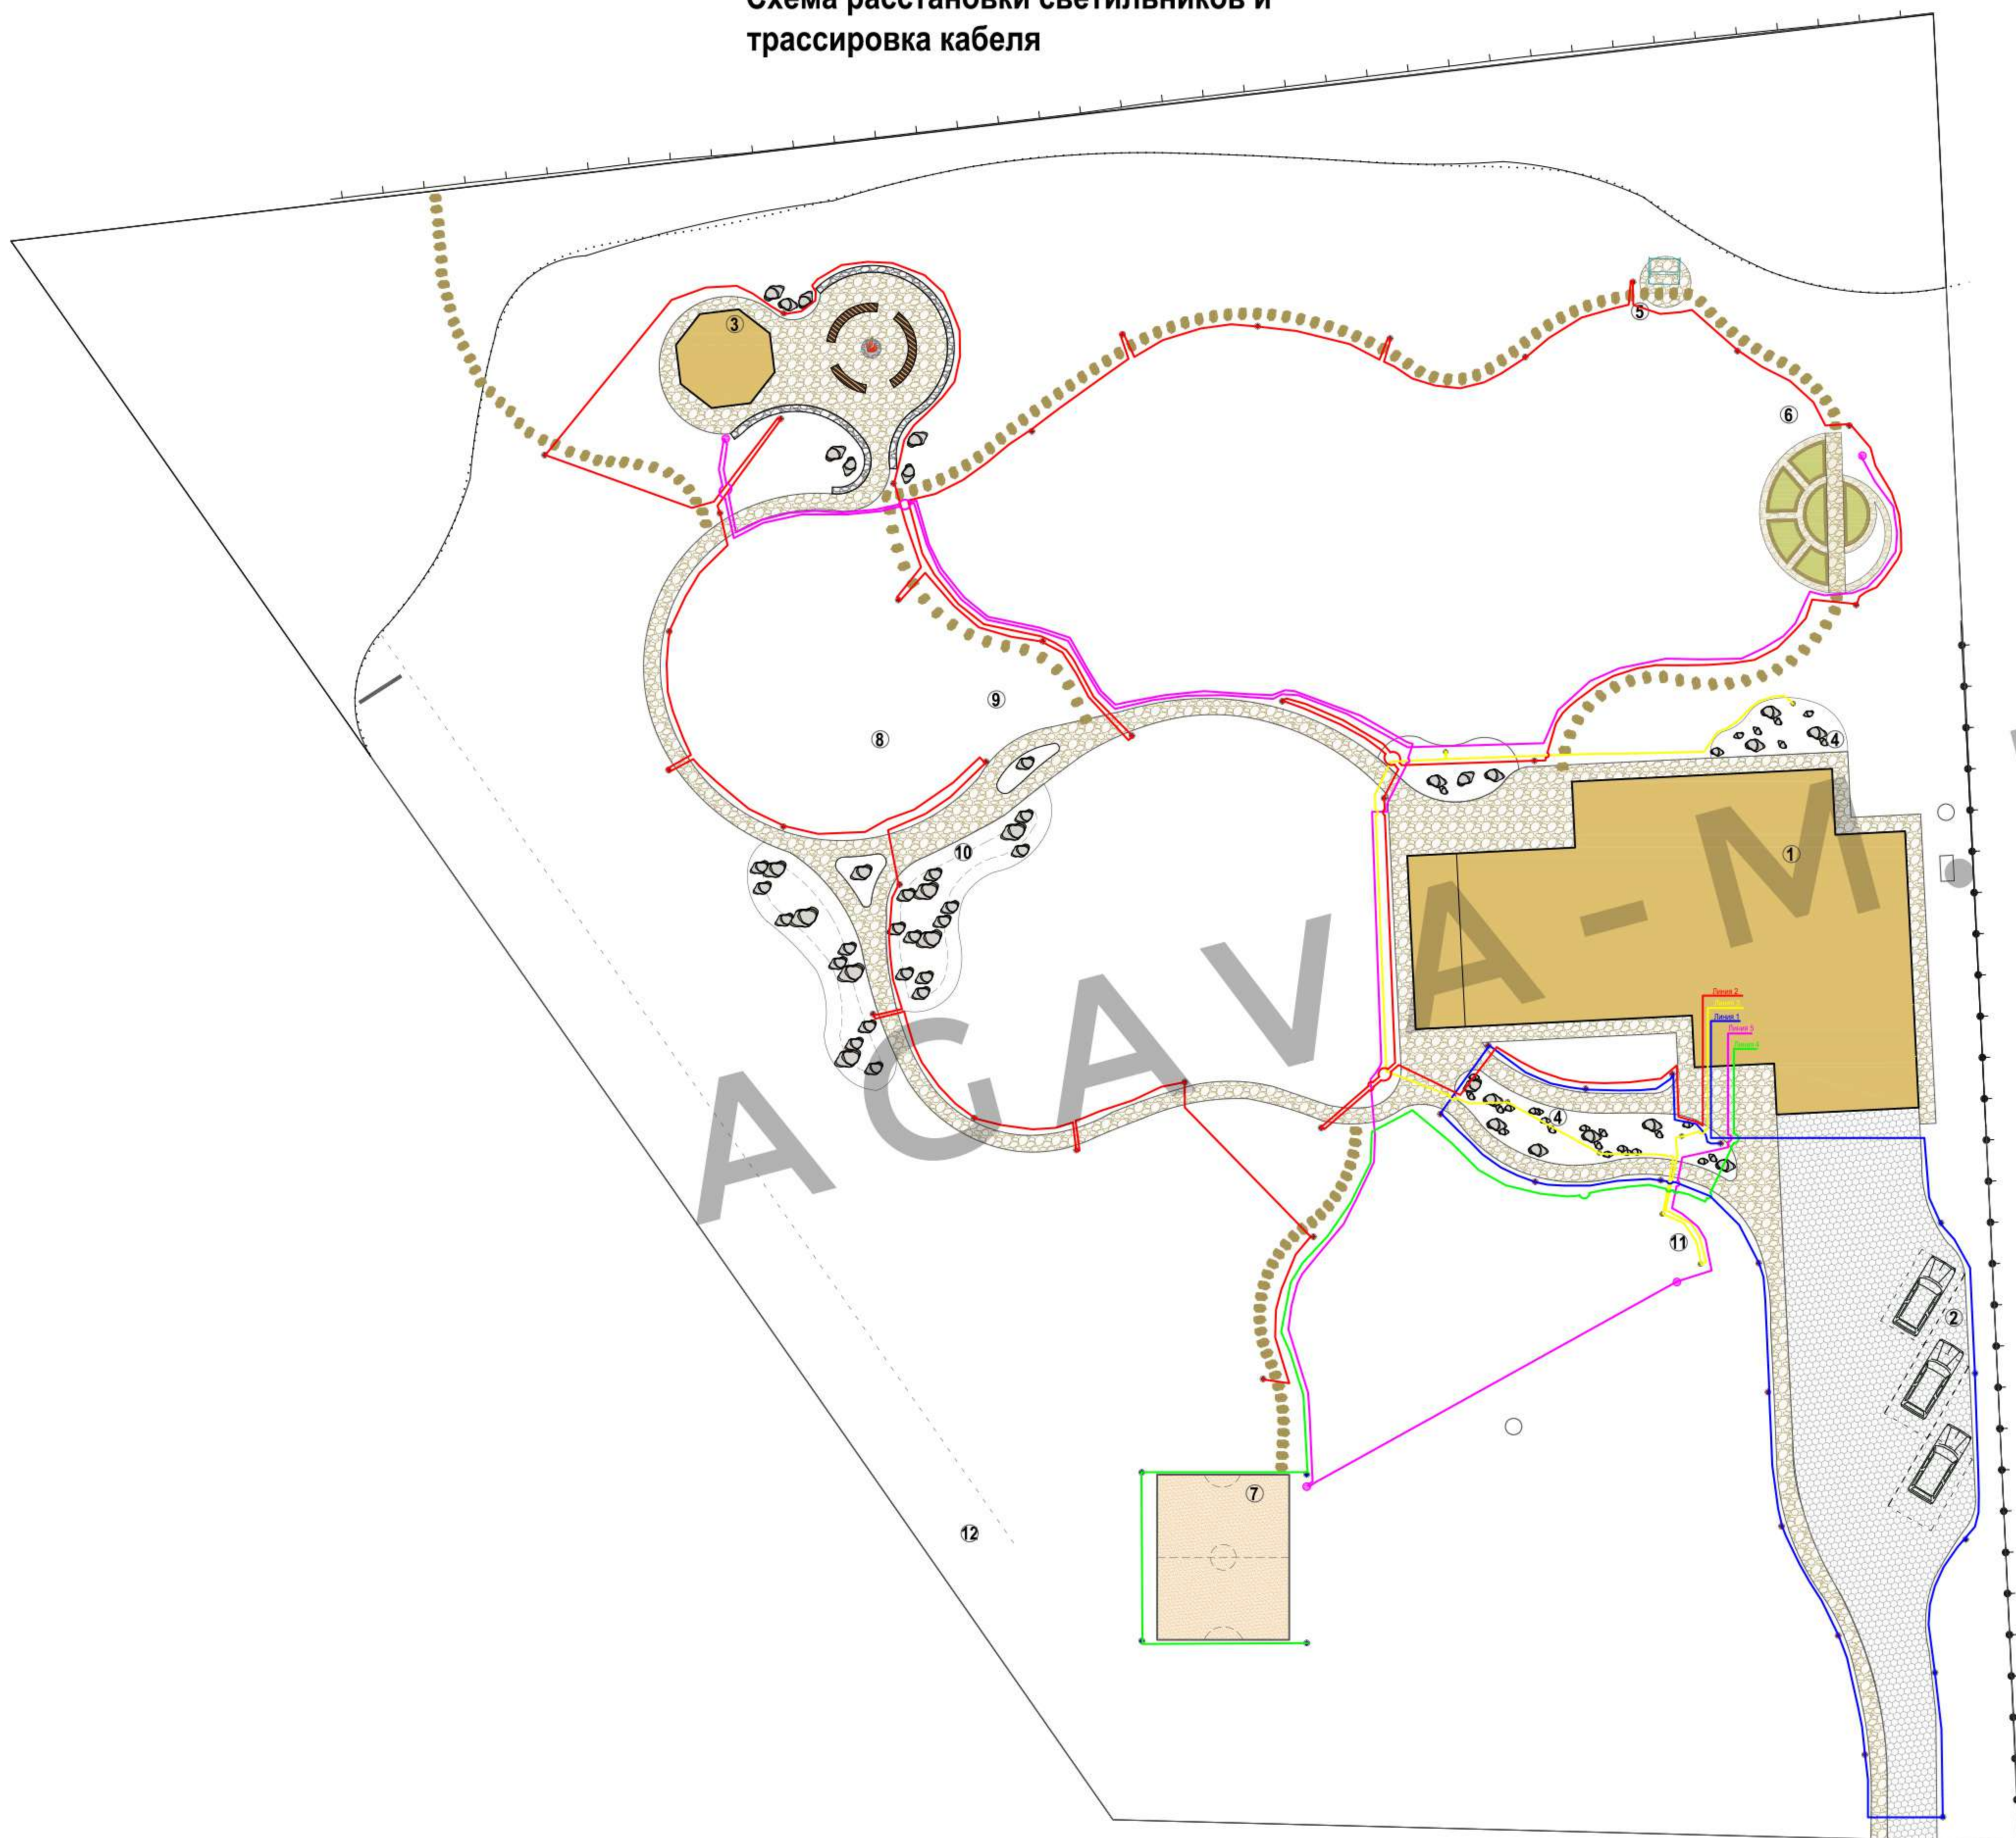

Проект благоустройства и озеленения частного земельного участка					
Изм.	Кол. уч.	Лист	№ док.	Подпись	Дата
Ген. директор	Болунов К.А.				
Ланд. архитектор	Горючева С.Ю.				
Схема расстановки светильников и трассировка кабеля			Стадия	Лист	Листов
			РП	17	18
Масштаб 1:200			ООО "Агрия-М" 2020 г.		

Схема автоматического полива

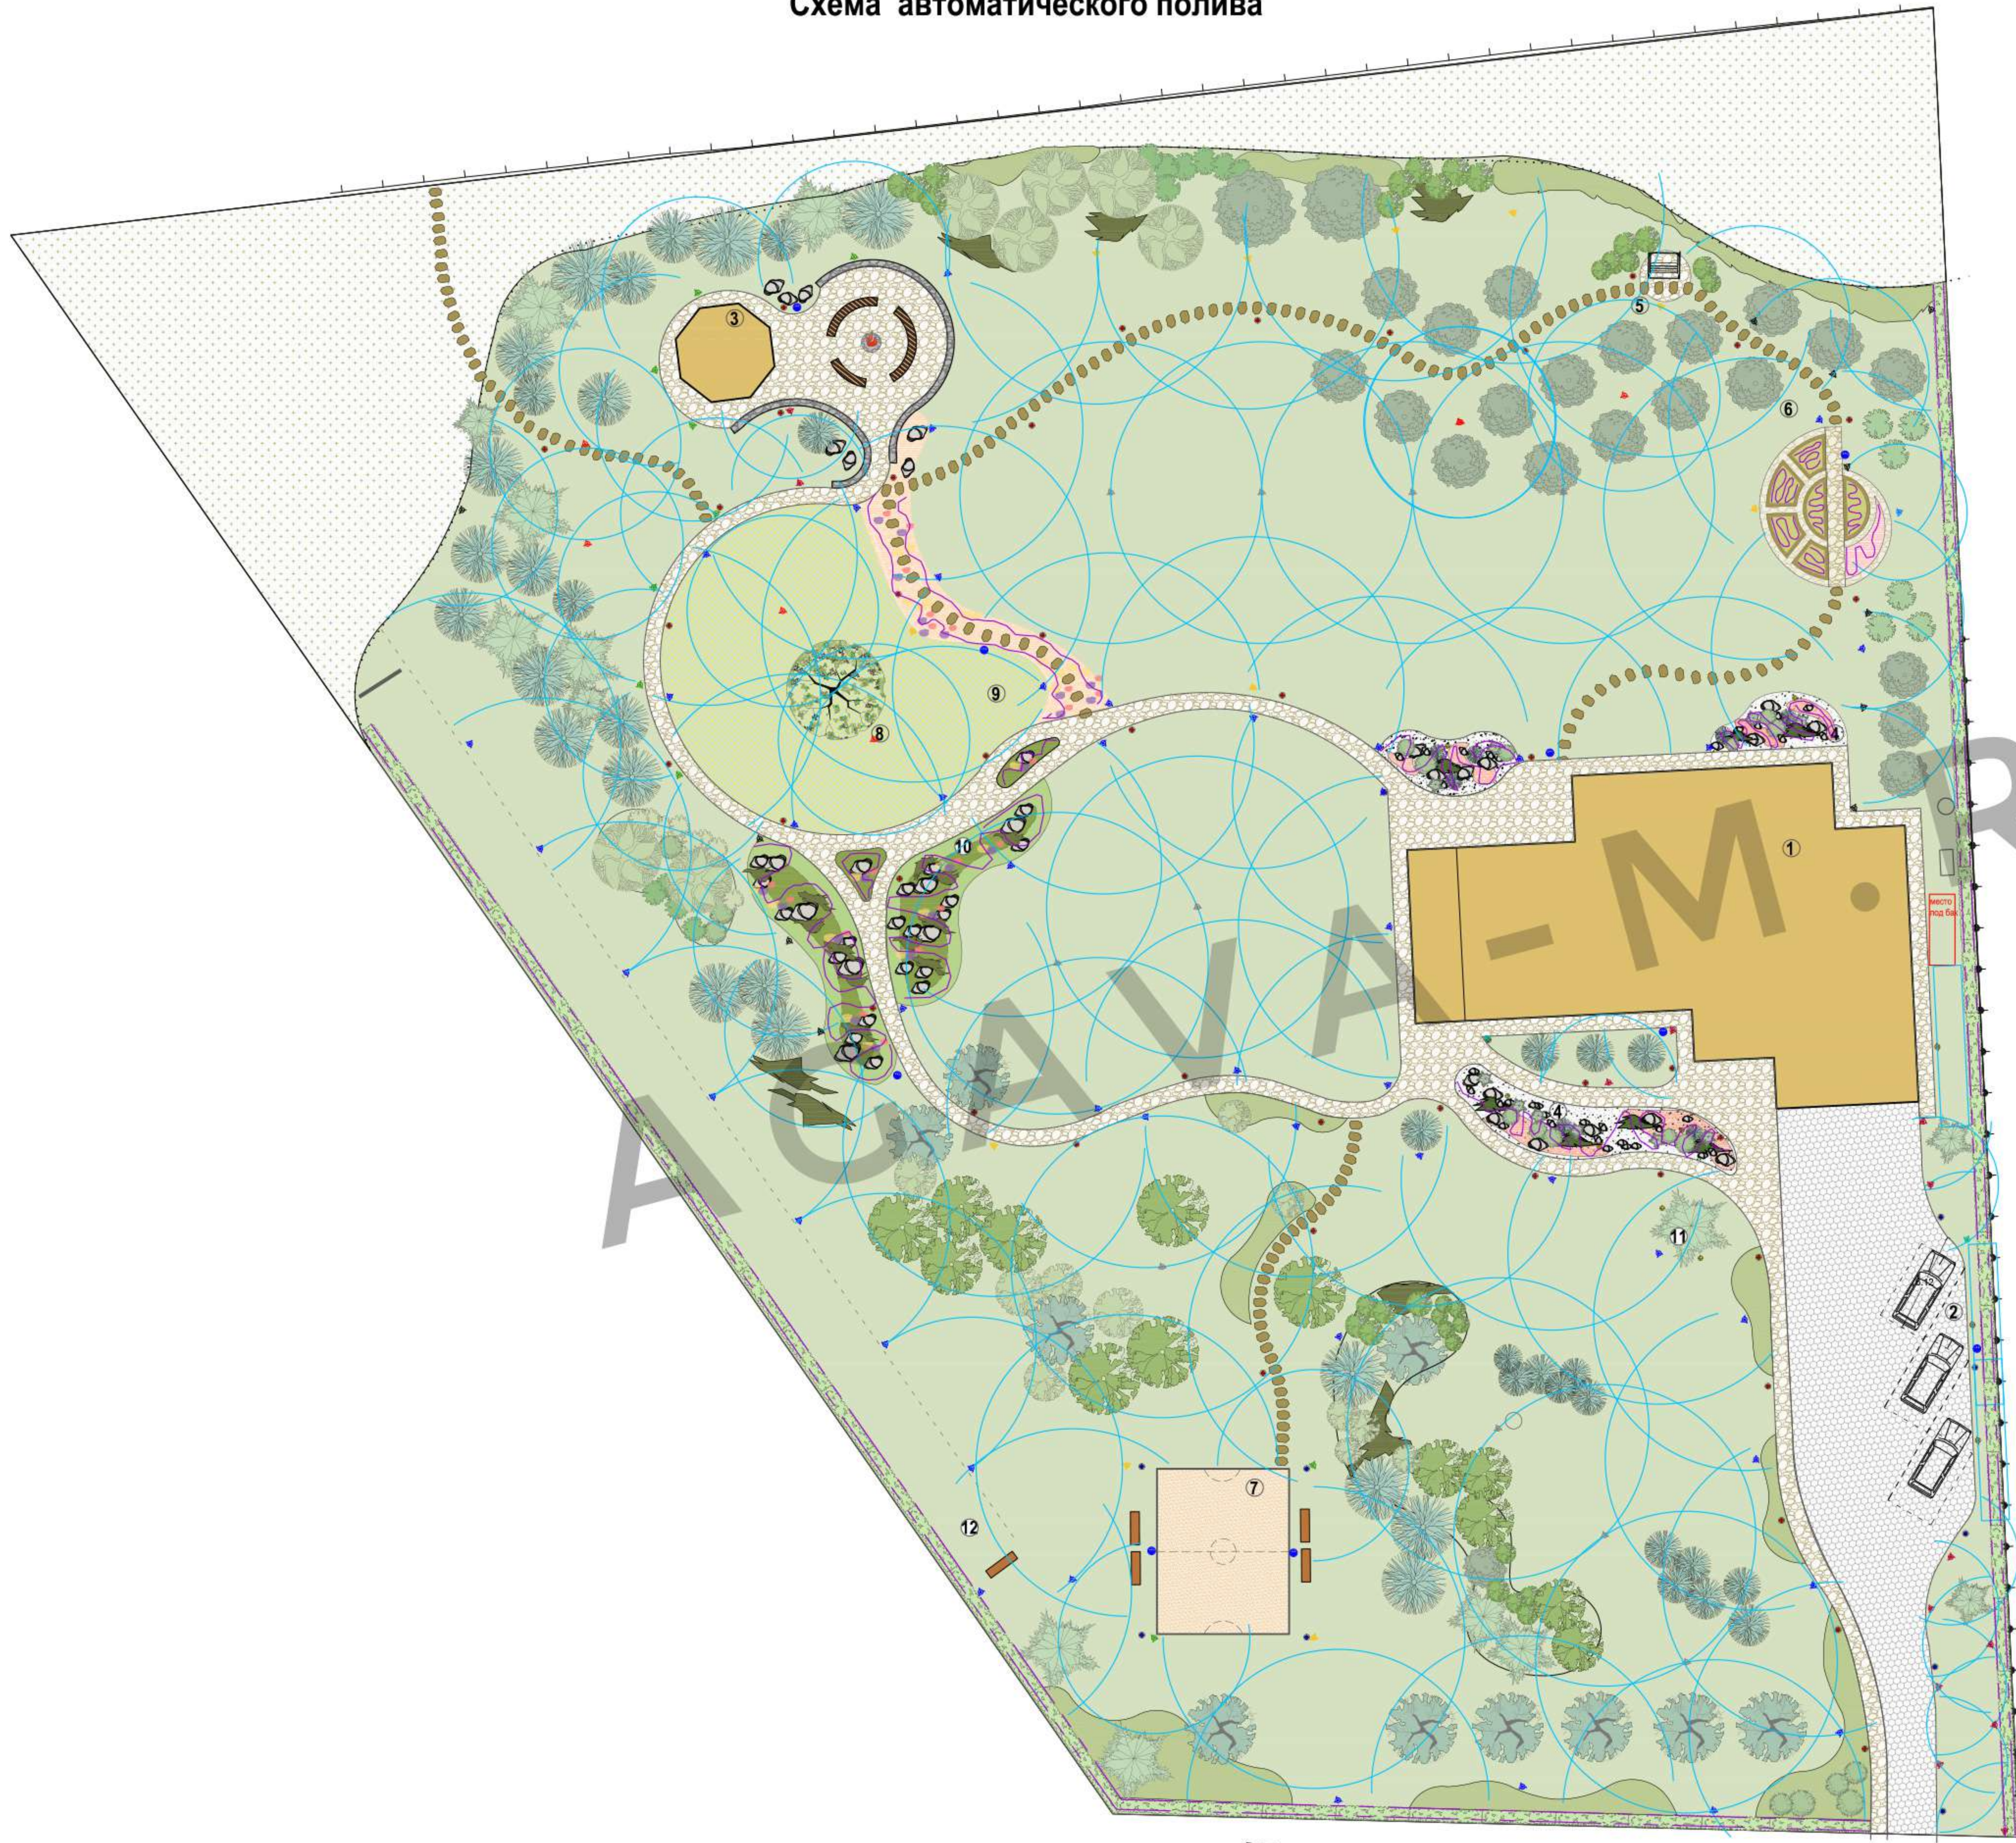

Экспликация

- ① Жилой дом
- ② Парковка
- ③ Беседка с костровой зоной
- ④ Рокарий
- ⑤ Площадка для тихого отдыха с камнями
- ⑥ Зона плодового сада и огорода
- ⑦ Спортивная площадка
- ⑧ Семейное дерево
- ⑨ Цветущий луг
- ⑩ "Зелёные холмы" с почвопокровными
- ⑪ Новогодняя ель
- ⑫ Стрелковая галерея

Условные обозначения

Qty	Symbol	Description	Part #	Pressure	Flow	Radius
10		Hunter MP1000 180° - PROS-04 (10см)	MP100090	2.76	0.08	4.11
2		Hunter MPCorner 45° - PROS-04 (10см)	MPCORNER	2.76	0.04	4.11
1		Hunter MP1000 270° - PROS-04 (10см)	MP1000210	2.76	0.13	4.12
3		Hunter MP1000 90° - PROS-04 (10см)	MP100090	2.76	0.04	4.12
2		Hunter MP2000 135° - PROS-04 (10см)	MP200090	2.76	0.12	5.79
7		Hunter MP2000 180° - PROS-04 (10см)	MP200090	2.76	0.17	5.79
8		Hunter MP2000 210° - PROS-04 (10см)	MP2000210	2.76	0.2	5.79
2		Hunter MP2000 270° - PROS-04 (10см)	MP2000210	2.76	0.25	5.79
7		Hunter MP2000 360° - PROS-04 (10см)	MP2000360	2.76	0.33	5.79
2		Hunter MP2000 90° - PROS-04 (10см)	MP200090	2.76	0.09	6.1
31		Hunter MP3000 180° - PROS-04 (10см)	MP300090	2.76	0.41	9.14
9		Hunter MP3000 210° - PROS-04 (10см)	MP3000210	2.76	0.48	9.14
2		Hunter MP3000 270° - PROS-04 (10см)	MP3000210	2.76	0.62	9.14
10		Hunter MP3000 360° - PROS-04 (10см)	MP3000360	2.76	0.83	9.14
15		Hunter MP3000 90° - PROS-04 (10см)	MP300090	2.76	0.2	9.14
3		Hunter MP SS-530 - PROS-04 (10см)	MPSS530	2.76	0.1	9.75
9		Поливочный гидрант Короб с водяной розеткой PN10	IGPVM2S00V0CC			
800.0 (m)		Шланг кап. полива POLIDRIP PC (Комп.) 4 л-ч/16/33		0	0	0

Проект благоустройства и озеленения частного земельного участка					
Изм.	Кол. уч.	Лист	№ док.	Подпись	Дата
Ген. директор	Болунов К.А.				
Ланд. архитектор	Горючева С.Ю.				
Глав. инженер	Ермаков М.Ю.				
Схема автоматического полива				Стадия	Лист
				РП	18
				Листов	18
Масштаб 1:200				ООО "Агрия-М" 2020 г.	

