

Ландшафтный проект

Объект: Тверская область, Конаковский район, КП "Завидово-гольф"
Частное землевладение



СОСТАВ ПРОЕКТА

Генеральный план, М 1:200.....	Лист 1
Дендрологический план, М 1:200.....	Лист 2
Ассортиментная ведомость растений, цветники М 1:200.....	Лист 3-5
Цветники М 1:100.....	Лист 6-11
Визуализация ландшафта.....	Лист 12-14
План покрытий, М 1:200.....	Лист 15
Разбивочный чертеж, разрезы покрытий и материалы М 1:200.....	Лист 16-18
Ландшафтное освещение, М 1:200.....	Лист 19
План дренажа и ливневой канализации, М 1:200.....	Лист 20
Технические разрезы , М 1:200.....	Лист 20.1

Генплан



Экспликация

- ① Жилой дом
- ② Паркинг
- ③ Хоз.блок
- ④ Беседка с барбекю
- ⑤ Кострище
- ⑥ Джакузи
- ⑦ Детский домик
- ⑧ Плодовый сад
- ⑨ Мобильный огород
- ⑩ Спорт.площадка
- ⑪ Новогодняя ель

Условные обозначения


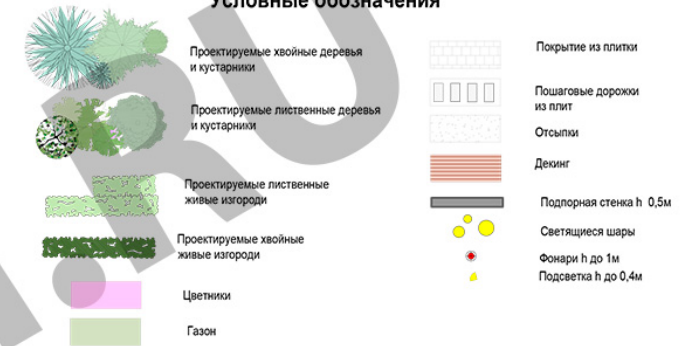


Таблица баланса территории участка

Наименование	Объем, кв м	Примечание
S дорожек и площадок :	400	Завод плиток"Выбор"
из них: на бетонном основании 20см	137	
на бетонном основании 10см	263	
S пошаговых дорожек	62	900/300/100
S террасной доски - площадка у беседки	63	Terradeck
S террасной доски - площадка с джакузи	18	
S подпорной стенки h до 0,5м	50 пог м	Бетон
S подпорной стенки в зоне кострища h до 1м	11 пог м	
S спортивной площадки	13	"Мастерфайбр"
S рокария и других отсыпок из камня	166	Камень www.4-7.ru
S цветников	86,6	
S отсыпки цветников и посадок	320	Сосновая кора
L бордюра для разграничения отсыпок	436	Бордюр-уголок
S огорода	36	
S газона (свободное пространство с учетом посадок, отсыпок и строений по проекту)	1450	
Планировка грунта по участку	2048	
Уличные светильники h до 1м	34	
Подсветка прожектор h до 0,4м	12	www.vamsvet.ru
Встроенные фонари	3	
Шары	6 шт	Berkano
Общее кол-во кабеля под фонари	636 пог м	

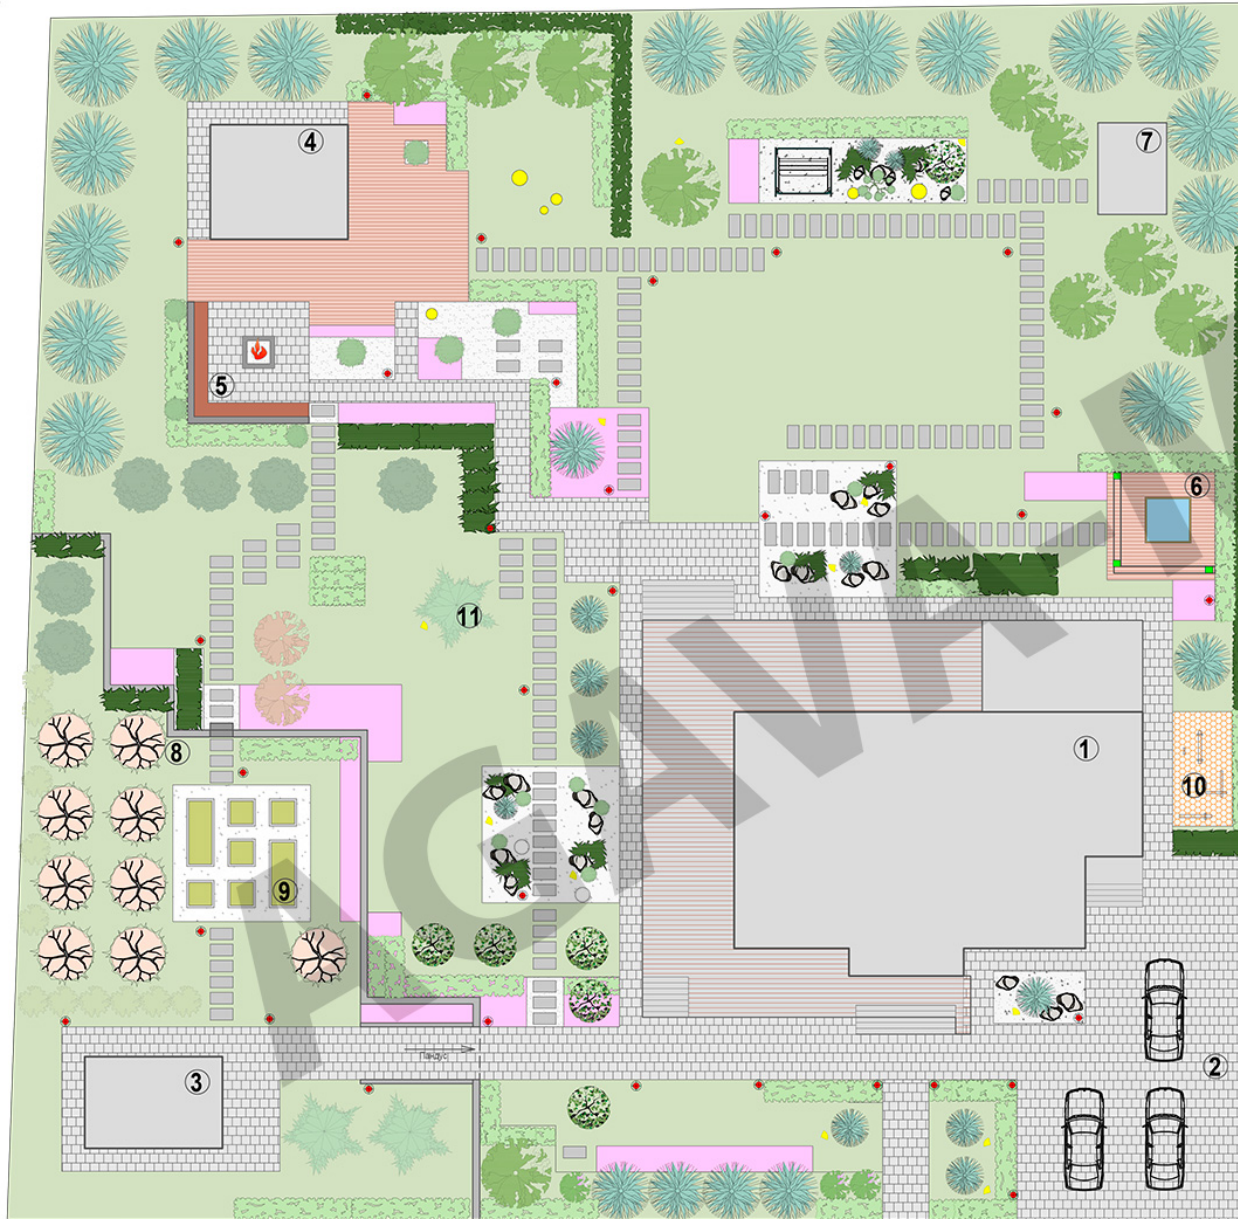

Масштаб 1см = 1метр

Тверская обл.,Конаковский р-н, КП "Завидово-Гольф"			
Проект благоустройства и озеленения частного землевладения			
Изм.	Кол. уч. Лист	№ док.	Подписи Дата
Ланд.архитектор:Горячева С.Ю.		Генплан	Стадия РП Лист 1 20
Масштаб 1:200		ООО "Agava-M" 2021 г.	


Дендроплан

Экспликация

- ① Жилой дом
- ② Паркинг
- ③ Хоз.блок
- ④ Беседка с барбекю
- ⑤ Кострище
- ⑥ Джакузи
- ⑦ Детский домик
- ⑧ Плодовый сад
- ⑨ Мобильный огород
- ⑩ Спорт.площадка
- ⑪ Новогодняя ель

Ассортиментная ведомость растений

№	Наименование вида	Кол-во, шт	Высота
ЛИСТВЕННЫЕ ДРЕВЕСНО-КУСТАРНИКОВЫЕ НАСАЖДЕНИЯ			
1	Клен красный "Red Sunset"	3	3,0-4,0
2	Клен Фримана "Autumn Blaze"	1	3,0-4,0
3	Орех серый	1	3,5-4,0
4	Черемуха виргинская "Shubert"	2	3,0-3,5
5	Ива ломкая "Bullata"	7	3,0-3,5
6	Ива ломкая "Bullata"	2	2,5-3,0
7	Ирга Ламарка ф.Зонт	6	1,3-1,5
8	Бересклет крылатый	3	1,3-1,5
9	Кизильник блестящий	102	0,5-0,8
10	Спирея серая "Grefsheim"	71	0,5-0,8
11	Спирея серая "Little princess"	69	0,3-0,4
12	Дерен белый "Sibirica variegata"	81	0,6-0,8
13	Гортензия метельчатая "Grandiflora"	33	0,6-0,8
14	Яблоня декоративная "Everest"	2	2,2-2,5
15	Яблоня декоративная "Ola"	1	2,2-2,5
16	Яблоня (летняя, осенняя)	4	2,2-2,5
17	Черешня	2	2,2-2,5
18	Слива	2	2,2-2,5
19	Малина	6	0,5-0,8
20	Голубика	3	0,5-0,8
21	Смородина черная	2	0,5-0,8
ХВОЙНЫЕ ДРЕВЕСНО-КУСТАРНИКОВЫЕ НАСАЖДЕНИЯ			
22	Ель колочая "Edith"	1	1,8-2,0
23	Ель колочая "Glausa"	3	2,2-2,5
24	Ель сербская "Nana"	4	1,8-2,0
25	Туя западная "Brabant"	65	1,7-2,0
26	Туя западная "Globoza"	24	d=0,6-0,8
27	Ель обыкновенная "Nidiformis"	5	d=0,4-0,6
28	Пихта одноцветная	1	2,2-2,5
29	Сосна обыкновенная	15	3,0-5,0
30	Сосна горная "Pumilio"	6	0,6-0,8
31	Сосна горная "Mugus"	3	0,8-1,0
32	Сосна горная "Mugus" ф.Зонт	1	1,3-1,5
33	Сосна горная ф.Бонсай	1	1,3-1,5
34	Сосна "Waterer" ф.Зонт	3	1,3-1,5
35	Можжевельник виргинский "Blue arrow"	3	1,7-2,0
36	Можжевельник средний "Mint julep"	6	d=0,6-0,8

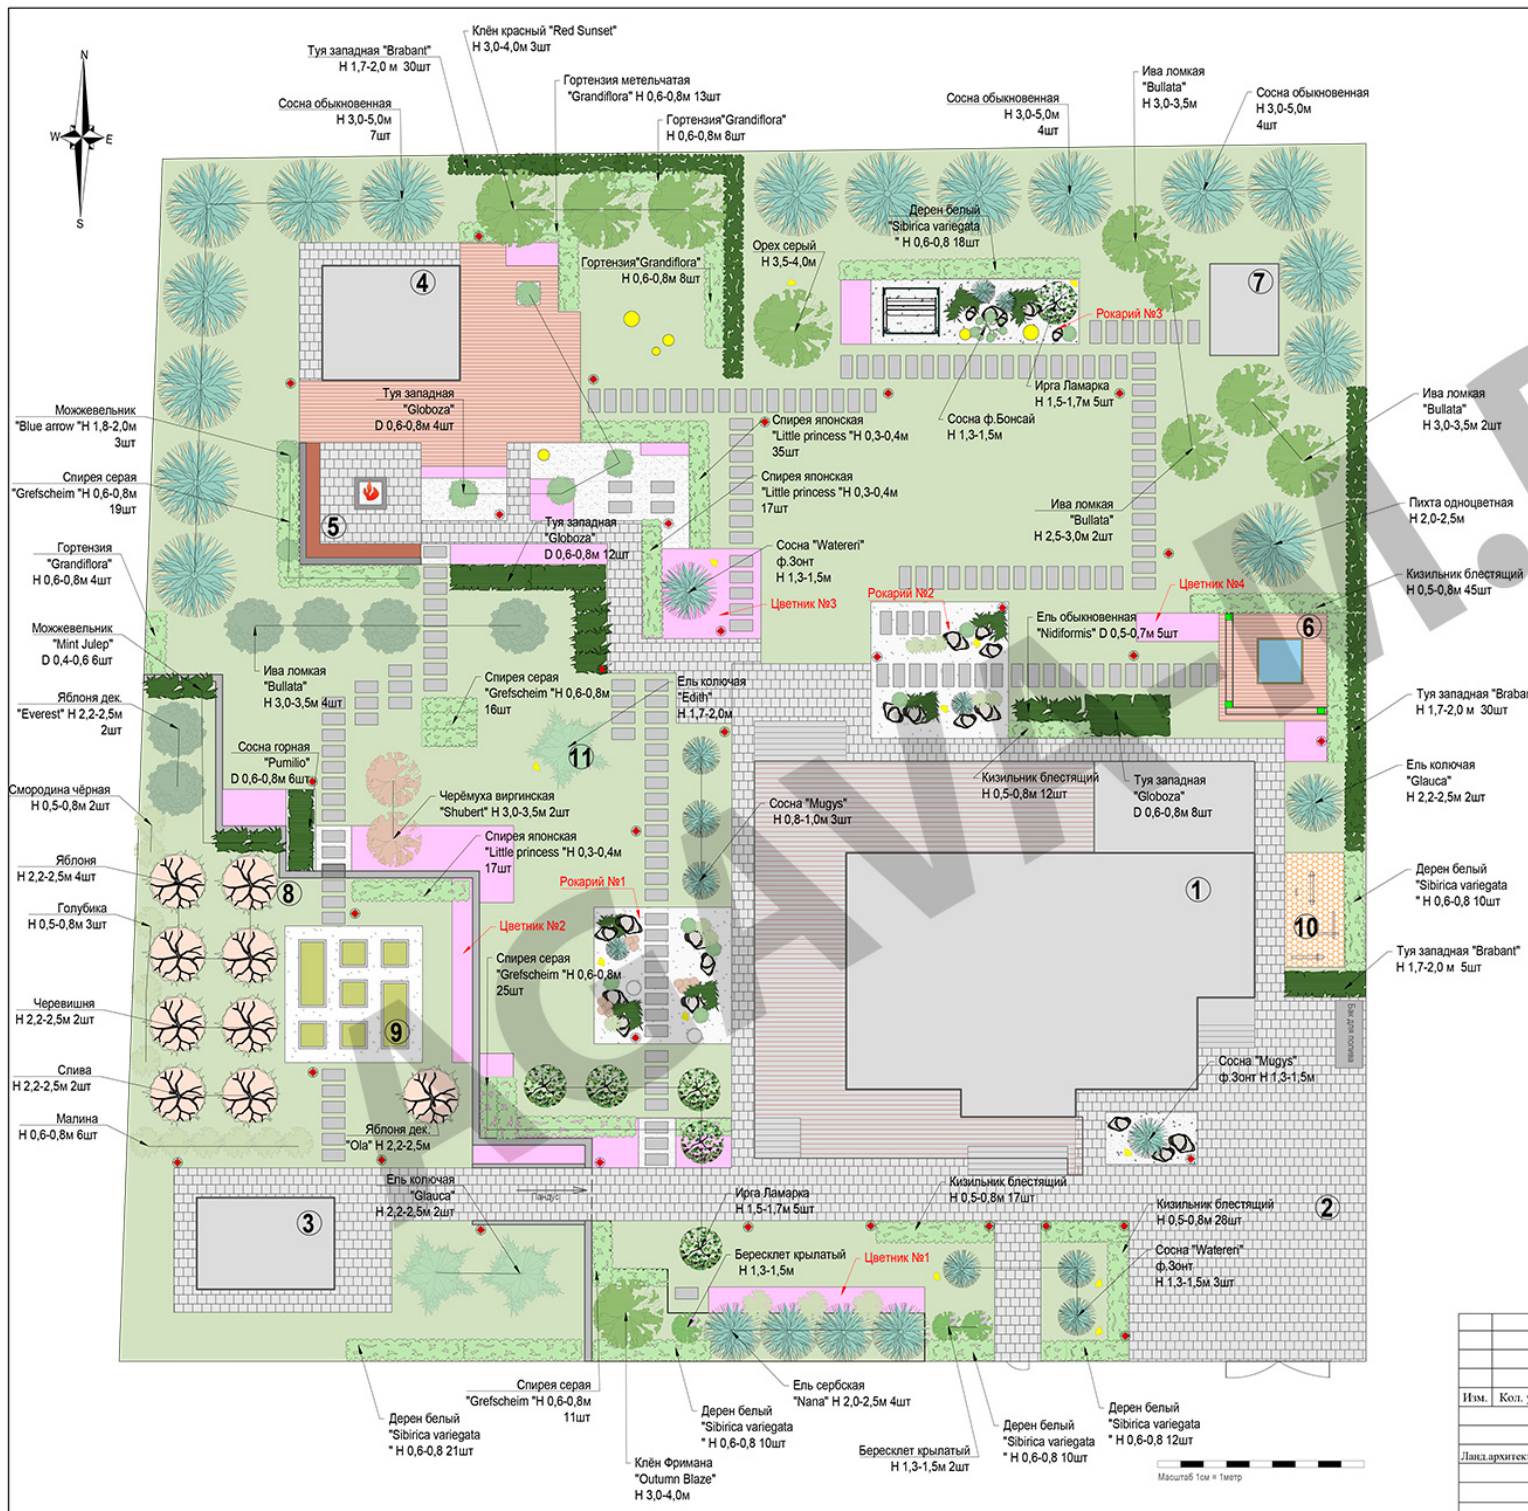

Тверская обл., Конаковский р-н, КП "Завидово-Гольф"			
Проект благоустройства и озеленения частного земельного участка			
Изм.	Кол. уч.	Лист	№ док. Подпись Дата
Дендроплан			Стадия
Ланд.архитектор Горючева С.Ю.			РП
			Лист
			2
			Листов
			20
Масштаб 1:200			
ООО "Agava-M" 2021 г.			


Дендроплан

Экспликация

- ① Жилой дом
- ② Паркинг
- ③ Хоз.блок
- ④ Беседка с барбекю
- ⑤ Кострище
- ⑥ Джакузи
- ⑦ Детский домик
- ⑧ Плодовый сад
- ⑨ Мобильный огород
- ⑩ Спорт.площадка
- ⑪ Новогодняя ель

Ассортиментная ведомость растений

№	Наименование вида	Кол-во, шт	Высота
ЛИСТВЕННЫЕ ДРЕВЕСНО-КУСТАРНИКОВЫЕ НАСАЖДЕНИЯ			
1	Клен красный "Red Sunset"	3	3,0-4,0
2	Клен Фримана "Autumn Blaze"	1	3,0-4,0
3	Орех серый	1	3,0-3,5
4	Черемуха виргинская "Shubert"	2	3,0-3,5
5	Ива ломкая "Bullata"	7	3,0-3,5
6	Ива ломкая "Bullata"	2	2,5-3,0
7	Ирга Ламарка ф.Зонт	6	1,3-1,5
8	Бересклет крылатый	3	1,3-1,5
9	Кизильник блестящий	102	0,5-0,8
10	Спирея серая "Grefsheim"	71	0,5-0,8
11	Спирея серая "Little princess"	69	0,3-0,4
12	Дерен белый "Sibirica variegata"	81	0,6-0,8
13	Гортензия метельчатая "Grandiflora"	33	0,6-0,8
14	Яблоня декоративная "Everest"	2	2,2-2,5
15	Яблоня декоративная "Ola"	1	2,2-2,5
16	Яблоня (летняя, осенняя)	4	2,2-2,5
17	Черешня	2	2,2-2,5
18	Слива	2	2,2-2,5
19	Малина	6	0,5-0,8
20	Голубика	3	0,5-0,8
21	Смородина черная	2	0,5-0,8
ХВОЙНЫЕ ДРЕВЕСНО-КУСТАРНИКОВЫЕ НАСАЖДЕНИЯ			
22	Ель колочая "Edith"	1	1,8-2,0
23	Ель колочая "Glausa"	3	2,2-2,5
24	Ель сербская "Nana"	4	1,8-2,0
25	Туя западная "Brabant"	65	1,7-2,0
26	Туя западная "Globoza"	24	d=0,6-0,8
27	Ель обыкновенная "Nidiformis"	5	d=0,4-0,6
28	Пихта одноцветная	1	2,2-2,5
29	Сосна обыкновенная	15	3,0-5,0
30	Сосна горная "Pumilio"	6	0,6-0,8
31	Сосна горная "Mugus"	3	0,8-1,0
32	Сосна горная "Mugus" ф.Зонт	1	1,3-1,5
33	Сосна горная ф.Бонсай	1	1,3-1,5
34	Сосна "Waterer" ф.Зонт	3	1,3-1,5
35	Можжевельник виргинский "Blue arrow"	3	1,7-2,0
36	Можжевельник средний "Mint julep"	6	d=0,6-0,8

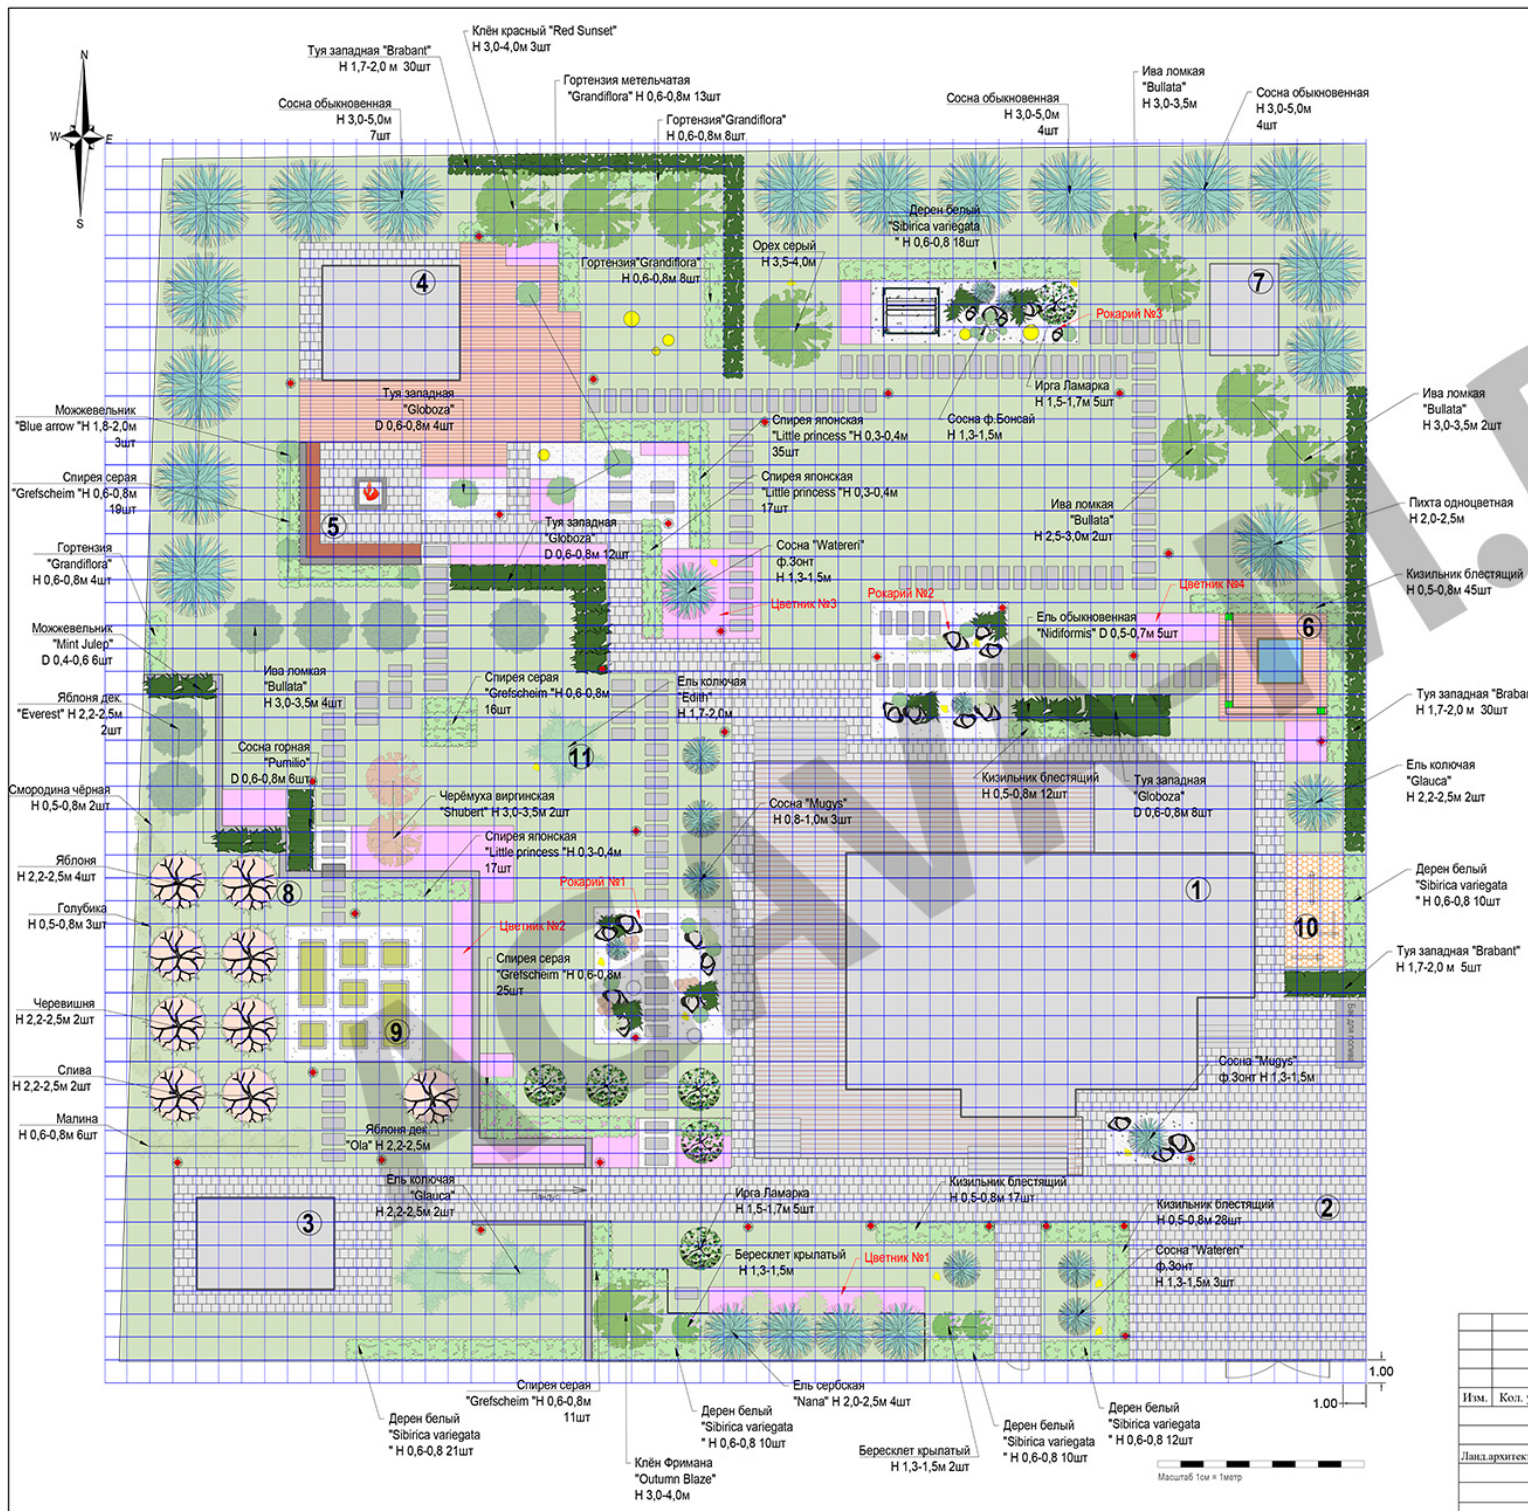

		Тверская обл., Конаковский р-н, КП "Завидово-Гольф"	
		Проект благоустройства и озеленения частного земельного участка	
Изм.	Кол. уч.	Лист	№ док.
			Подпись
			Дата
Ланд.архитектор Горючева С.Ю.		Стадия	Лист
		РП	2.1
		Листов	20
		ООО "Agava-M" 2021 г.	
		Масштаб 1:200	


Клен красный "Red Sunset"



Клен Фримана "Autumn Blaze"



Клен красный "Red Sunset"

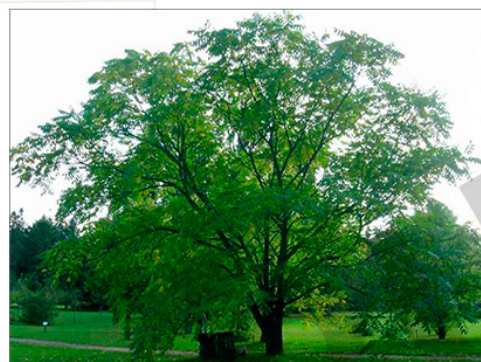

Черёмуха "Shubert"



Ива ломкая "Bullata"



Ирга Ламарка - весной



Ирга Ламарка ф.Зонт




Ирга Ламарка - осенью



Бересклет крылатый




Бересклет - осенью

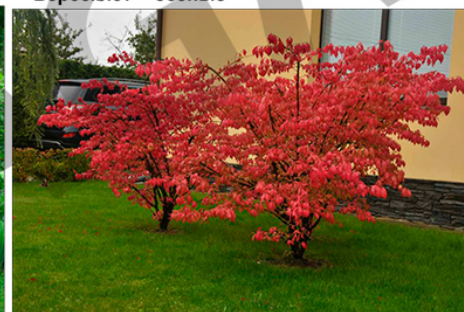

Кизильник блестящий



Спирея серая

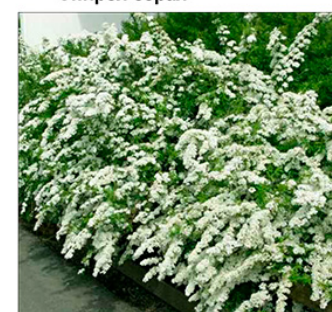

Тверская обл., Конаковский р-н, КП "Завидово-Гольф"											
Проект благоустройства и озеленения частного землевладения											
Изм.	Кол. уч.	Лист	№ док.	Подпись	Дата						
Ланд.архитектор Горячева С.Ю.				Дендроплан Ведомость растений	<table border="1"> <tr> <td>Стадия</td> <td>Лист</td> <td>Листов</td> </tr> <tr> <td>РП</td> <td>3</td> <td>20</td> </tr> </table>	Стадия	Лист	Листов	РП	3	20
Стадия	Лист	Листов									
РП	3	20									
Масштаб 1:200				ООО "Agava-M" 2021 г.							

Сосна обыкновенная



Можжевельник "Blue arrow"



Пихта одноцветная



Сосна горная ф.Зонт



Сосна "Watereri ф.Зонт



Можжевельник "Mint julep"



Туя западная "Globoza"



Сосна горная "Pumilio"



Сосна горная ф.Бонсай




Ель колючая "Edith"



Туя западная "Brabant"



Ель сербская "Nana"

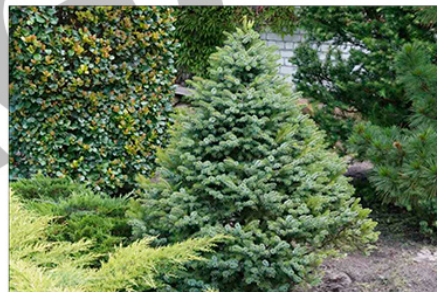

Ель обыкновенная "Nidiformis"



Сосна горная "Mugys"



Ель колючая "Glauca"



						Тверская обл., Конаковский р-н, КП "Завидово-Гольф"			
						Проект благоустройства и озеленения частного землевладения			
Изм.	Кол. уч.	Лист	№ док.	Подпись	Дата	Дендроплан Ведомость растений	Стадия	Лист	Листов
							РП	4	20
Ланд.архитектор Горячева С.Ю.						Масштаб 1:200	ООО "Agava-M"		
							2021 г.		

Спирея японская "Little princess"



Дёрен белый "Sibirica variegata"



Гортензия метельчатая "Grandiflora"



Смородина чёрная



Яблоня декоративная "Everest"



Яблоня декоративная "Ola"



Яблоня



Слива



Черешовия



Малина




Голубика садовая




Тверская обл., Конаковский р-н, КП "Завидово-Гольф"					
Проект благоустройства и озеленения частного землевладения					
Изм.	Кол. уч.	Лист	№ док.	Подпись	Дата
Дендроплан			Стадия	Лист	Листов
Ведомость растений			РП	5	20
Ланд.архитектор: Горячева С.Ю.					
Масштаб 1:200			ООО "Agava-M" 2021 г.		

Рокарий 1

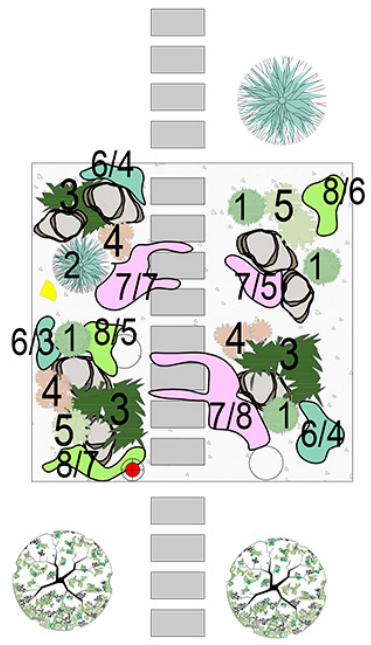


Рокарий 1. S=36 кв.м			
№	Наименование вида	Кол-во, шт	Высота, м
1	Сосна горная "Pumilio"	4	0,6-0,8
2	Сосна горная "Gnom"	1	0,6-0,8
3	Можжевельник чешуйчатый "Blue chip"	3	0,4-0,6
4	Барбарис Тунберга "Admiration"	11	0,3-0,4
5	Барбарис Тунберга "Sensation"	3	0,3-0,4
6	Овсяница сизая	11	C-2
7	Гимьян ползучий	20	C-2
8	Камнеломка Арендса белая	18	C-2

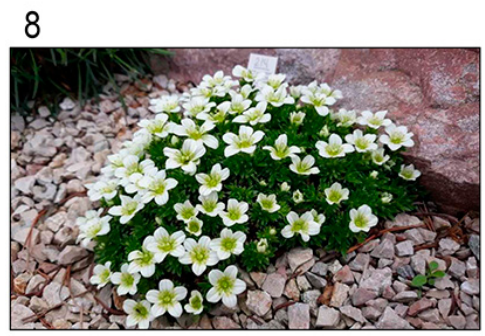

				Тверская обл., Конаковский р-н, КП "Завидово-Гольф"		
				Проект благоустройства и озеленения частного землевладения		
Кол. уч.	Лист	№ док.	Подпись	Дата		
Ген. директор	Бодунов К.А.				Дендрологический план	Стадия
Ланд. архитектор	Горячева С.Ю.				Рокарий 1	Лист
						Листов
						РП
						6
					Масштаб 1:100	ООО "Agava-M"
						2021 г.

Рокарий 2

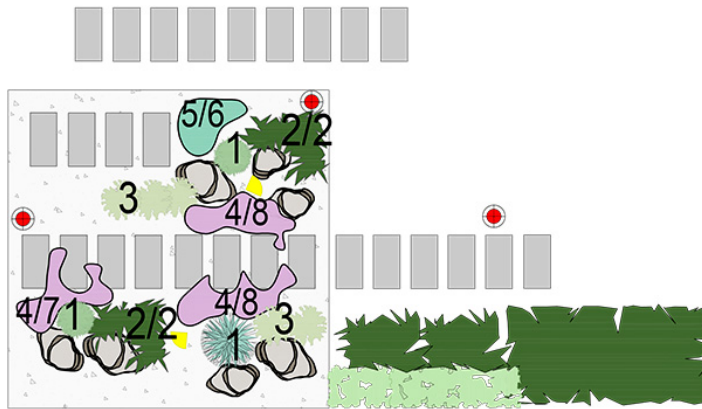

Рокарий 2. S=36 кв.м			
№	Наименование вида	Кол-во, шт	Высота, м
1	Ель обыкновенная "Compressa"	3	0,6-0,8
2	Можжевельник казацкий "Tamariscifolia"	4	0,4-0,6
3	Барбарис Тунберга "Green carpet"	6	0,3-0,5
4	Живучка ползучая "Purpurea"	22	C-2
5	Овсяница сизая	6	C-2

1



2



3



4




5



					Тверская обл., Конаковский р-н, КП "Завидово-Гольф"					
					Проект благоустройства и озеленения частного землевладения					
Кол. уч.					Лист	№ док.	Подпись	Дата		
Ген. директор					Бодунов К.А.					
Ланд. архитектор					Горячева С.Ю.					
					Дендрологический план Рокарий 2			Стадия	Лист	Листов
								РП	7	
					Масштаб 1:100			ООО "Agava-M" 2021 г.		

Рокарий 3

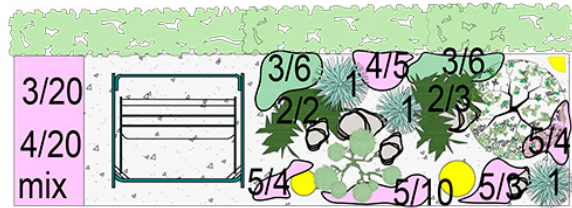


Рокарий 3. S=26 кв.м			
№	Наименование вида	Кол-во, шт	Высота, м
1	Сосна горная "Pumilio"	3	0,6-0,8
2	Можжевельник чешуйчатый "Blue chip"	5	0,4-0,6
3	Вейник остроцветковый	32	C-2
4	Дербенник иволистный	25	C-2
5	Гимьян ползучий	20	C-2



				Тверская обл., Конаковский р-н, КП "Завидово-Гольф"					
				Проект благоустройства и озеленения частного землевладения					
Кол. уч.	Лист	№ док.	Подпись	Дата					
					Дендрологический план		Стадия	Лист	Листов
Ландархитектор	Горячева С.Ю.				Рокарий 3		РП	8	
				Масштаб 1:100		ООО "Agava-M" 2021 г.			


Цветник №1

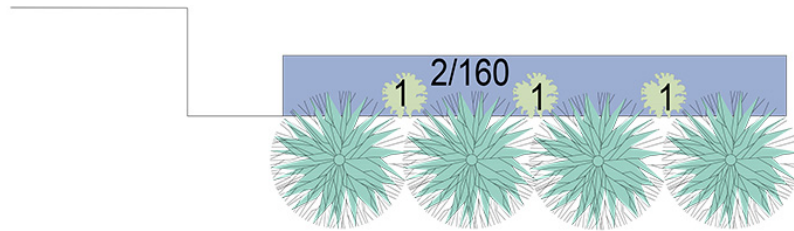

ЦВЕТНИК 1. S=10 кв.м			
№	Наименование вида	Кол-во, шт	Высота, м
1	Гортензия метельчатая "Grandiflora"	3	0,8-1,0
2	Котовник Фассена "Junior"	160	C-2



Цветник №4


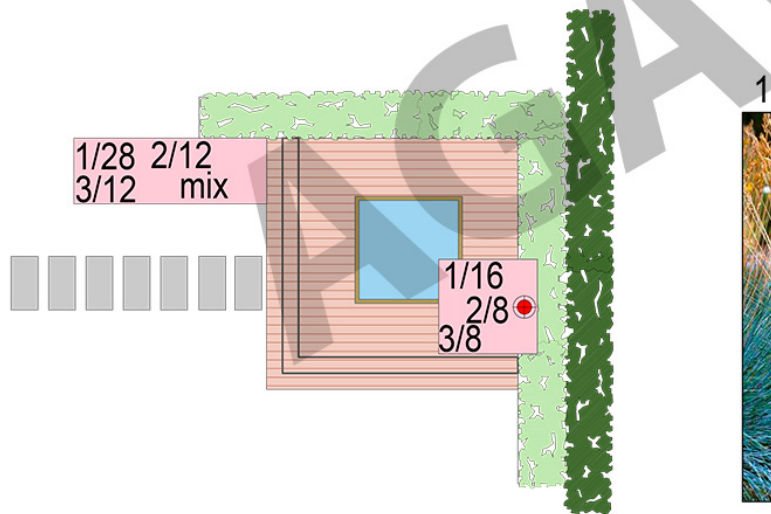


ЦВЕТНИК 4. S=7,6 кв.м			
№	Наименование вида	Кол-во, шт	Высота, м
1	Молиния голубая	44	C-2
2	Кровохлёбка Мензиса	20	C-2
3	Овсяница сизая	20	C-2




				Тверская обл.,Конаковский р-н, КП "Завидово-Гольф"				
				Проект благоустройства и озеленения частного землевладения				
Кол. уч.	Лист	№ док.	Подпись	Дата				
					Дендрологический план	Стадия	Лист	Листов
Ландархитектор	Горячева С.Ю.				Цветник №1, 4	РП	9	
Масштаб 1:100						ООО "Agava-M" 2021 г.		

Цветник №2

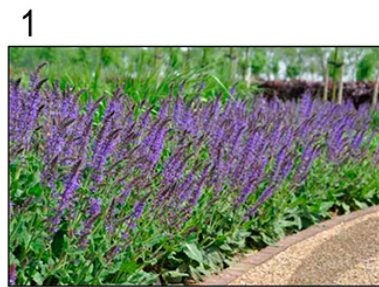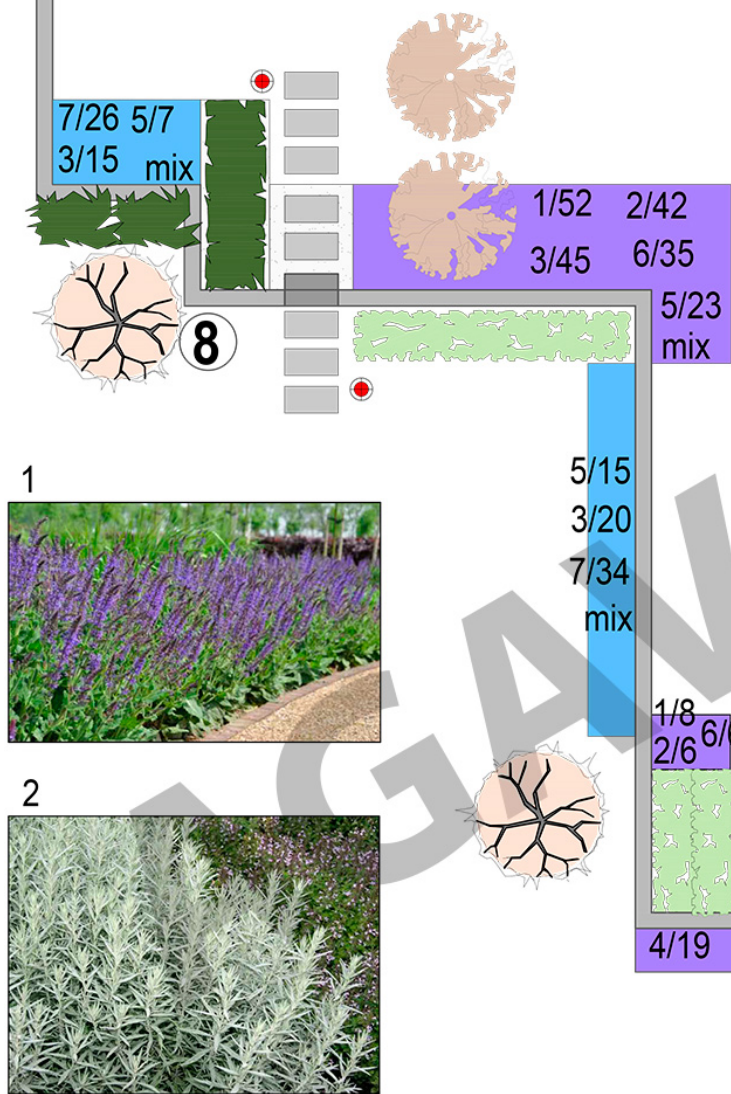


ЦВЕТНИК 2. S=38 кв.м			
№	Наименование вида	Кол-во, шт	Высота, м
1	Шалфей дубравный	119	C-2
2	Полынь Людовика	68	C-2
3	Щучка дернистая Bronzeschleier	80	C-2
4	Вейник остроцветковый	19	C-2
5	Лук круглоголовый дек.	45	C-2
6	Вероника колосковая (белая)	61	C-2
7	Герань многолетняя "Rozaane"	81	C-2

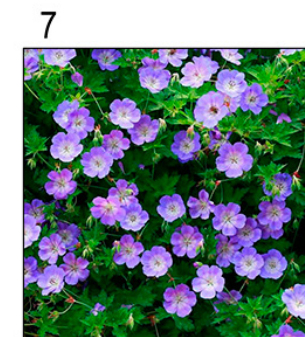

Примечание: цветы высаживаются в произвольном порядке, с повторяющейся периодичностью, создавая природный эффект луговых посадок.

				Тверская обл., Конаковский р-н, КП "Завидово-Гольф"				
				Проект благоустройства и озеленения частного землевладения				
Кол. уч.	Лист	№ док.	Подпись	Дата				
					Дендрологический план	Стадия	Лист	Листов
					Цветник №2	РП	10	
Ландархитектор	Горячева С.Ю.							
Масштаб 1:100						ООО "Agava-M" 2021 г.		

Цветник №3

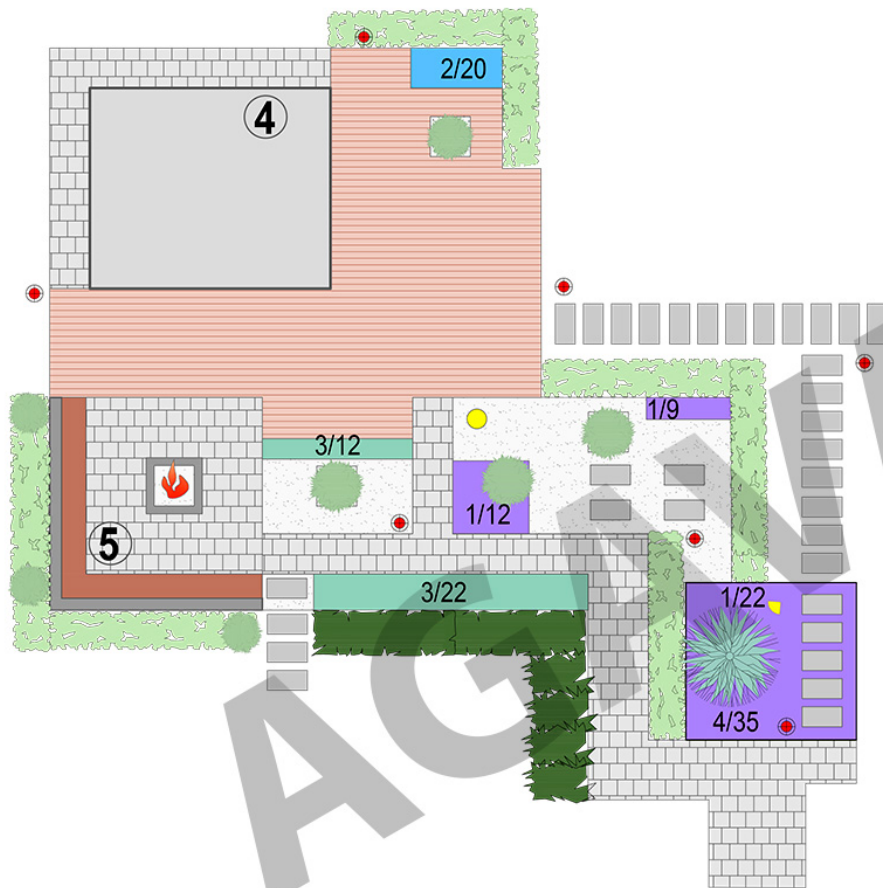

ЦВЕТНИК 3. S=30 кв.м

№	Наименование вида	Кол-во, шт	Высота, м
1	Обриета вечнозеленая	43	С-2
2	Котовник Фассена "Junior"	20	С-2
3	Овсяница сизая	34	С-2
4	Овсяница Гаутера	19	С-2



					Тверская обл., Конаковский р-н, КП "Завидово-Гольф"				
					Проект благоустройства и озеленения частного землевладения				
	Кол. уч.	Лист	№ док.	Подпись	Дата	Дендрологический план Цветник №3	Стадия	Лист	Листов
							РП	11	
Ландархитектор	Горячева С.Ю.					Масштаб 1:150	ООО "Agava-M" 2021 г.		

**Визуализация ландшафта
Вид 1**




						Тверская обл., Конаковский р-н, КП "Завидово-Гольф"				
						Проект благоустройства и озеленения частного землевладения				
Изм.	Кол. уч.	Лист	№ док.	Подпись	Дата	Визуализация ландшафта		Стадия	Лист	Листов
						Вид 1		РП	12	20
Ланд.архитектор Горячева С.Ю.						Масштаб 1:200		ООО "Agava-M" 2021 г.		

**Визуализация ландшафта
Вид 2**



						Тверская обл., Конаковский р-н, КП "Завидово-Гольф"					
						Проект благоустройства и озеленения частного землевладения					
Изм.	Кол. уч.	Лист	№ док.	Подпись	Дата	Визуализация ландшафта			Стадия	Лист	Листов
						Вид 2			РП	13	20
Ланд.архитектор Горячева С.Ю.						Масштаб 1:200			ООО "Agava-M" 2021 г.		

План покрытий

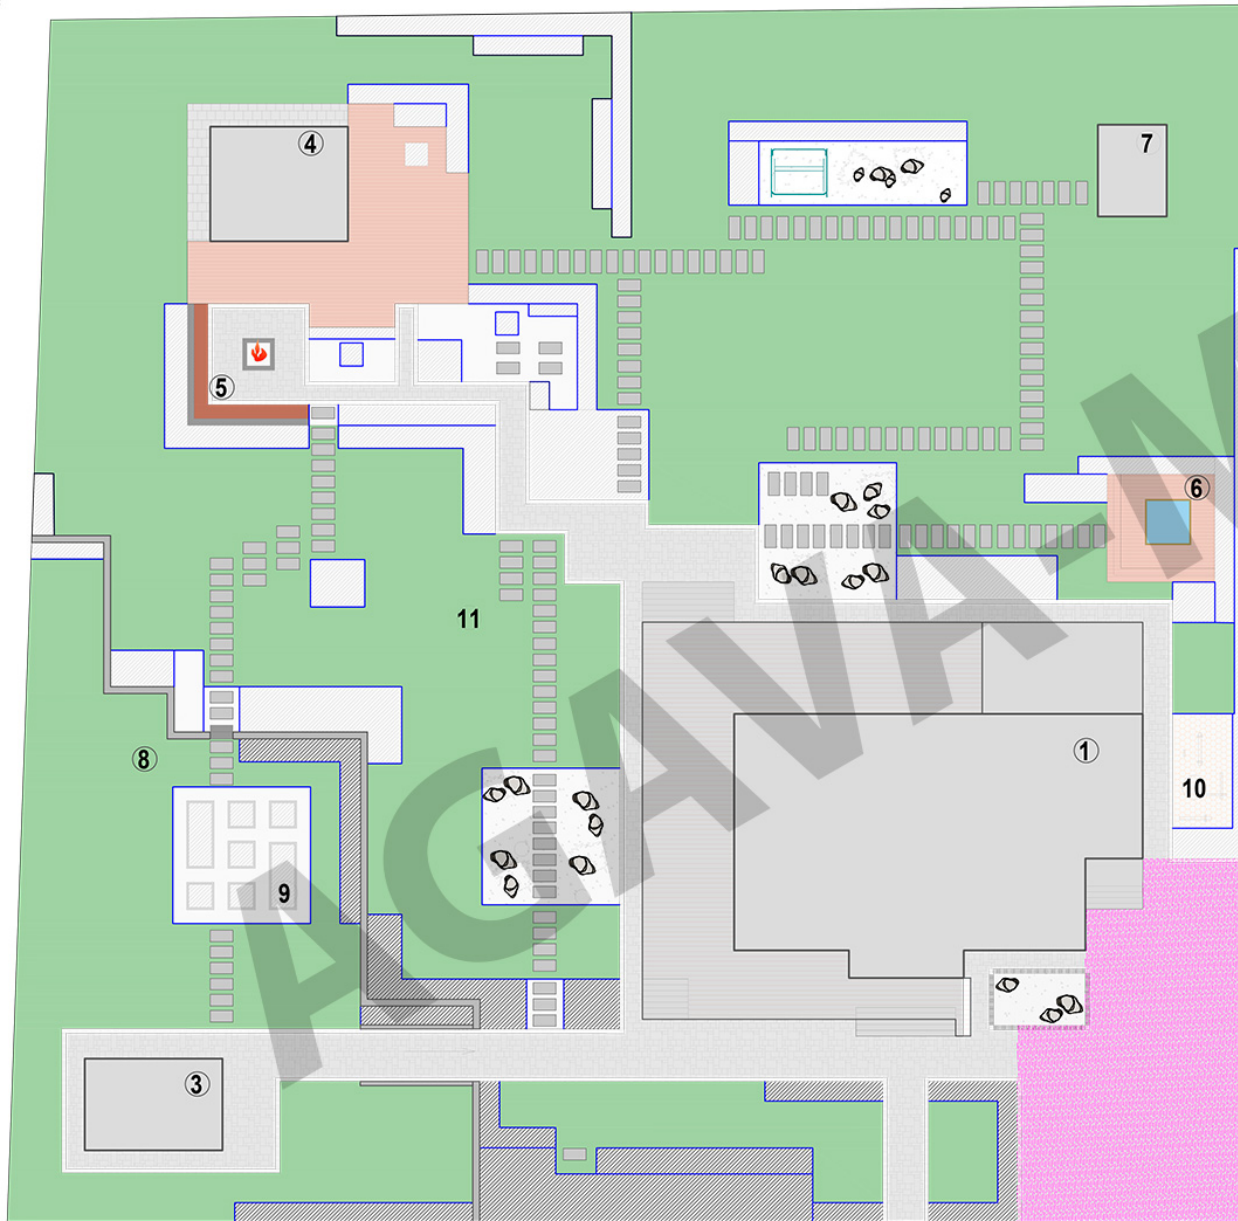

Экспликация

- ① Жилой дом
- ② Паркинг
- ③ Хоз.блок
- ④ Беседка с барбекю
- ⑤ Кострище
- ⑥ Джакузи
- ⑦ Детский домик
- ⑧ Плодовый сад
- ⑨ Мобильный огород
- ⑩ Спорт.площадка
- ⑪ Новогодняя ель


Ведомость типов покрытий

Наименование	Объем, кв.м	Примечание
Общее количество плитки	400	Завод плитки "Выбор"
ТИП 1 - Мощение зоны въезда на бетонном основании 20см	137	
ТИП 2 - пешеходные дорожки и площадки на бетонном основании 10см	263	
Из общего количества плитки:		
Мощение из плитки вибропресс	356	1.Мокен Б.2.Фсм.6, цвет Шунгит
Бордюр-окантовка из плитки	44	2.Паркет Б.4. П.6, цвет Стоунмикс Белый
Пешеходные дорожки на песчаном основании	62	600300100 цвет Шунгит
Отсыпка дек. галькой зоны рокариев	108	Щебень "Уфалин" фр. 20-40 Камень www.4-7.ru
Отсыпка дорожек огорода и декоративных зон кострища и беседки	58	Щебень "Саргентинит" фр. 20-40 www.4-7.ru
Террасная доска (общее кол-во)	81	
Террасная доска (у беседки)	63	Тетрадек цвет серый
Террасная доска (у джакузи)	18	
Покрытие спортивной площадки из резиновой крошки	13	"Мастерфайбр" цвет темно-зеленый
Отсыпка цветников и зон посадок	320	Кора сосны фр.40-80мм
Бордюр-уголок (разграничитель отсылок)	436 пог.м	Уголок садовый www.4-7.ru
Газон	1450	Рулонный
Подпорная стенка h до 0,5м	50 м.пог.	Бетон, окрас - колеровка цвет "графит"
Подпорная стенка h до 1м в зоне кострища	11 м.пог.	
Огород	41 м.пог.	Деревянные борта
Лавочка (деконг)	5,6	Тетрадек цвет серый
Планировка грунта по участку	2048	

				Тверская обл.,Конаковский р-н, КП "Завидово-Гольф"			
				Проект благоустройства и озеленения частного земельного участка			
Изм.	Кол.уч.	Лист/№ док.	Подписи	Дата			
					План покрытий		
Ланд.архитектор: Горячева С.Ю.					Стадия	Лист	Листов
					РП	15	20
					ООО "Agava-M" 2021 г.		
					Масштаб 1:200		

Масштаб 1см = 1метр

Разбивочный чертеж

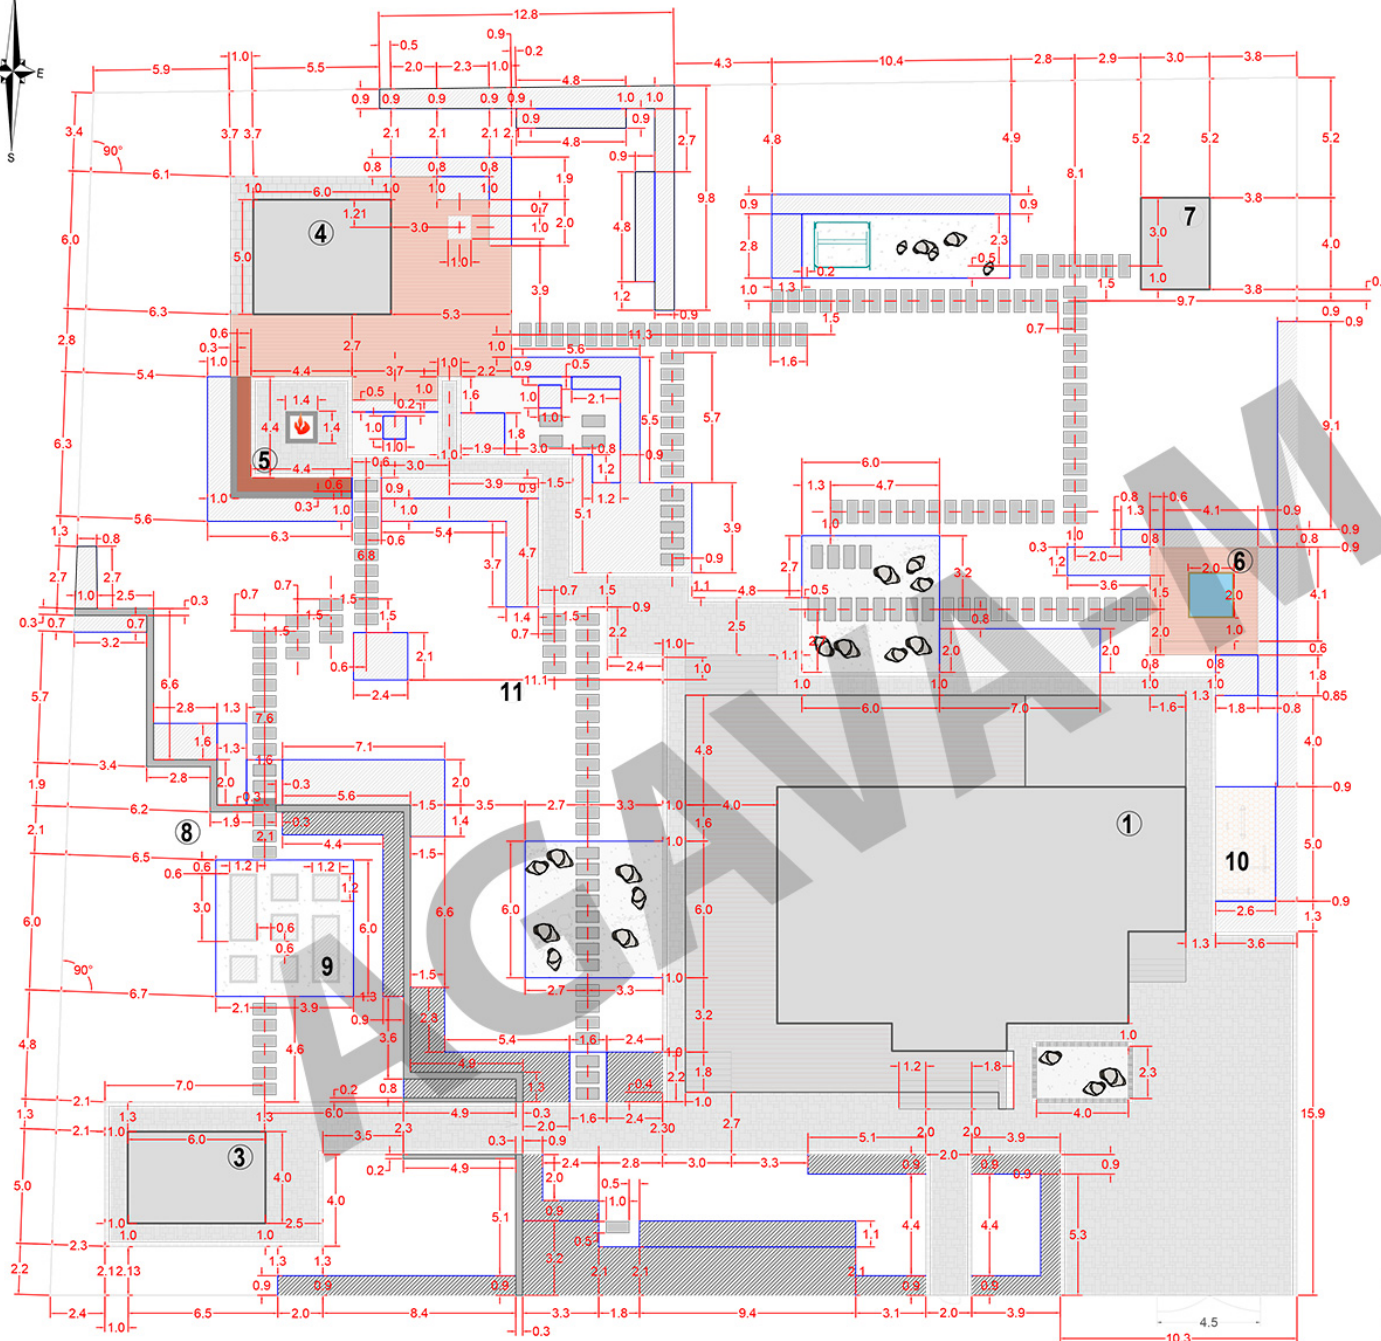

Экспликация


- ① Жилой дом
- ② Паркинг
- ③ Хоз.блок
- ④ Беседка с барбекю
- ⑤ Кострище
- ⑥ Джакузи
- ⑦ Детский домик
- ⑧ Плодовый сад
- ⑨ Мобильный огород
- ⑩ Спорт.площадка
- ⑪ Новогодняя ель

Условные обозначения

- 2.2 — размерная линия, м
 - - - - - осевая линия
- Примечание 1. Размерные линии проведены перпендикулярно опорным линиям.

				Тверская обл., Коонаковский р-н, КП "Завидово-Гольф"		
				Проект благоустройства и озеленения частного земельного участка		
Изм.	Кол. уч.	Лист	№ док.	Подпись	Дата	
Разбивочный чертеж планировки				Стадия	Лист	Листов
Ланд.архитектор Горячева С.Ю.				РП	16	20
Масштаб 1:200				ООО "Agava-M" 2021 г.		

Автомобильная площадка ТИП 1

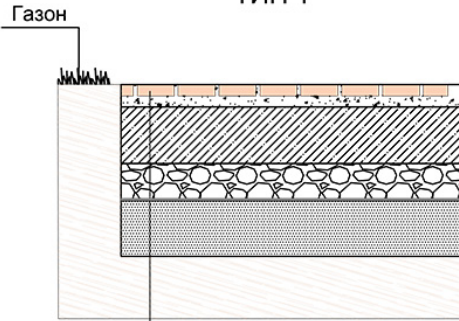

Плитка тротуарная - 600мм
 Спецсмесь - 10-40мм
 Бетон В25(М350) армирование - 200мм
 Щебень гранитный (фр.20-40мм) -100мм
 Геотекстиль - (П350)
 Песок - 200мм
 Уплотненный грунт




Завод плитки "Выбор"
 Вибропрессованная тротуарная
 плитка Мюнхен Б.2.Фсм.6, цвет
 Шунгит



Завод плитки "Выбор"
 Вибропрессованная тротуарная плитка
 паркет Б.4. П.6, цвет Стоунмикс Белый
 (бордюр)

Пешеходные дорожки и площадки ТИП 2

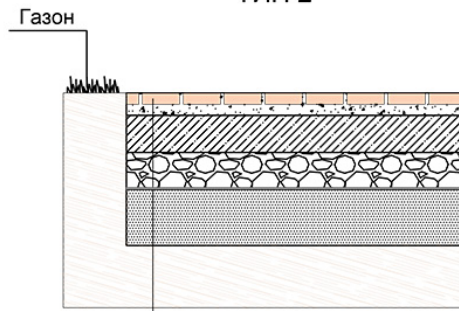

Плитка тротуарная 600мм
 Спецсмесь - 10-40мм
 Бетон В25(М350) армирование - 100мм
 Щебень гранитный (фр.20-40мм) -100мм
 Геотекстиль - (П350)
 Песок - 300мм
 Уплотненный грунт




Завод плитки "Выбор"
 Вибропрессованная тротуарная
 плитка Мюнхен Б.2.Фсм.6, цвет
 Шунгит




Завод плитки "Выбор"
 Вибропрессованная тротуарная плитка
 паркет Б.4. П.6, цвет Стоунмикс Белый
 (бордюр)

Пошаговые дорожки

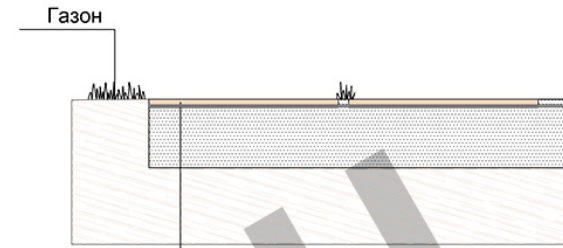


Плитка тротуарная-100мм
 Геотекстиль - (П350)
 Песок - 150 мм
 Уплотненный грунт

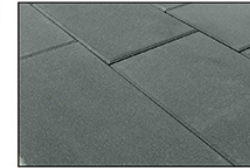

Завод плитки "Выбор"
 Вибропрессованная тротуарная плитка
 паркет Б.4. П.6, цвет Стоунмикс Белый

Галечное покрытие Сосновая кора

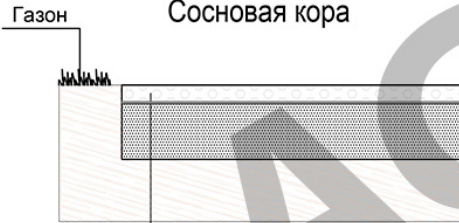


Декоративная отсыпка 30-50мм
 Геотекстиль - (П350)
 Песок - 150мм или плодородный грунт
 Уплотненный грунт



Щебень декоративный "Уфалей"
 фр.20-40мм
 www.4-7.ru




Щебень декоративный Серпентинит
 фр.20-40
 www.4-7.ru

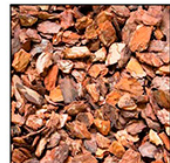

Кора сосны
 фр.40-80мм

Покрытие из террасной доски

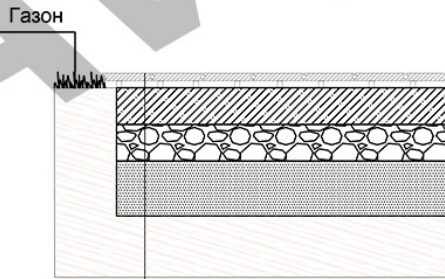

Террасная доска - 35мм
 Опорный ригель - 40-50мм
 Бетон (М200) армирование - 100мм
 Щебень гранитный (фр.20-40мм) -100мм
 Песок - 150мм
 Уплотненный грунт




Terradeck - террасная доска, цвет серый



Пластиковый бордюр "Уголок 45" (3 м.)

				Тверская обл., Конаковский р-н, КП "Завидово-Гольф"			
				Проект благоустройства и озеленения частного землевладения			
Изм.	Кол. уч.	Лист № док.	Подпись	Дата	Разбивочный чертёж		
					Разрезы покрытий		
Ланд.архитектор Горичева С.Ю.					Стадия	Лист	Листов
					РП	17	20
					Масштаб 1:200		
					ООО "Agava-M" 2021 г.		

Покрытие детской площадки "Мастерфайбр"

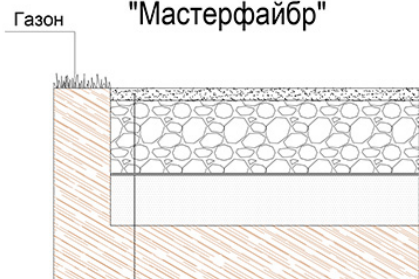


- Резиновое покрытие "Мастерфайбр" - 20мм
- Щебень гранитный -200мм
- Геотекстиль - (Пл.350)
- Песок - 150мм
- Уплотненный грунт



Резиновое покрытие "Мастерфайбр",
цвет темно-зеленый

Устройство грядок

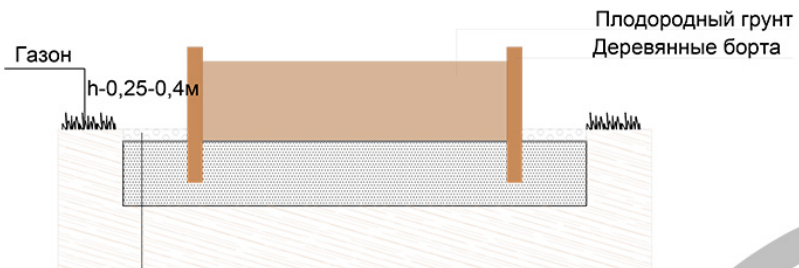


- Декоративная отсыпка 50мм
- Геотекстиль - (Пл.350)
- Песок - 150мм
- Уплотненный грунт



						Тверская обл.,Конаковский р-н, КП "Завидово-Гольф"				
						Проект благоустройства и озеленения частного землевладения				
Изм.	Кол. уч.	Лист	№ док.	Подпись	Дата	Разбивочный чертёж Разрезы покрытий		Стадия	Лист	Листов
								РП	18	20
Ланд.архитектор Горячева С.Ю.								ООО "Agava-M" 2021 г.		
						Масштаб 1:200				

Ландшафтное освещение

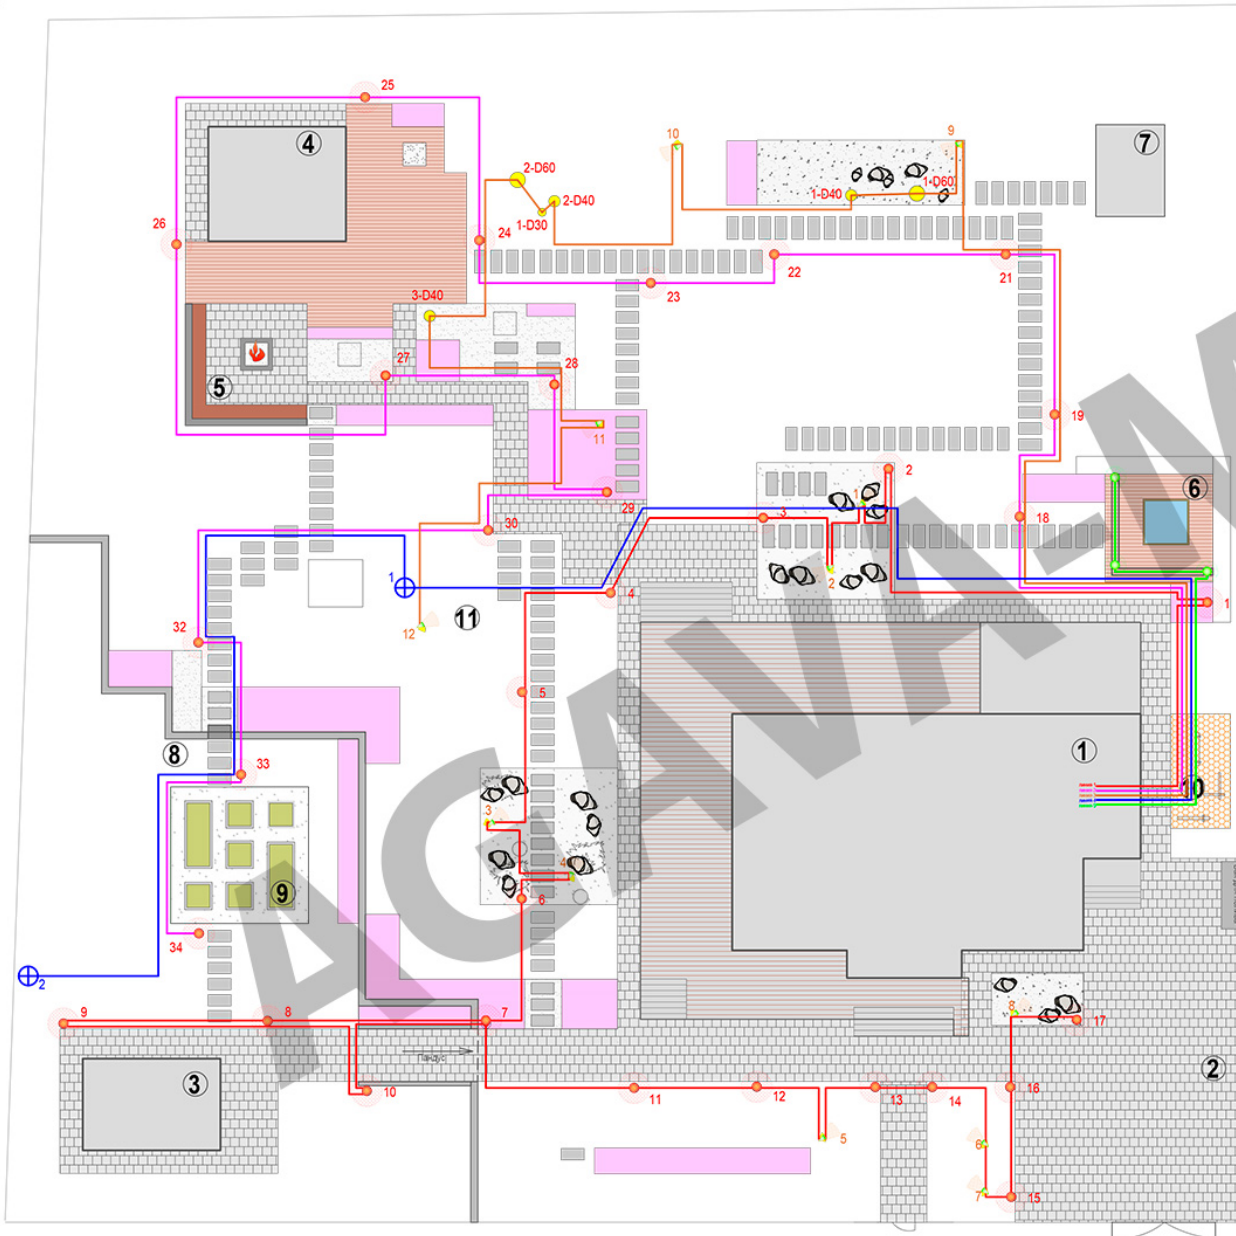

Экспликация

- ① Жилой дом
- ② Паркинг
- ③ Хоз.блок
- ④ Беседка с барбекю
- ⑤ Кострище
- ⑥ Джакузи
- ⑦ Детский домик
- ⑧ Плодовый сад
- ⑨ Мобильный огород
- ⑩ Спорт.площадка
- ⑪ Новогодняя ель

Условные обозначения

- шары Berkano d 60 - 2 шт
- Кабель линия-1: 204 пог м
- шары Berkano d 40 - 3 шт
- Кабель линия-2: 182 пог м
- шары Berkano d 30 - 1 шт
- Кабель линия-3: 127 пог м
- ⊙ фонари h до 1м - 34 шт
- Кабель линия-4 кабель под розетки: 97 пог м
- ⚡ подсветка h до 0,4м - 12 шт
- Кабель линия-5: 26 пог м
- встроенные светильники - 3шт
- ⊕ Розетка садовая - 2шт
- Общее количество кабеля под фонари и садовые розетки: 636 пог м

Примечание 1. Длина кабеля указана с запасом для вывода в фонарь, но без учета прохода кабеля внутри здания.

Подбор светильников



Уличный светильник Ideal Lux Tronco Pt1 H80 Grigio 026961



Ландшафтный светильник SLV Nautilus Spike 227419




Ландшафтный светодиодный светильник Paulmann Special Line Floor Led 93992

				Тверская обл., Конаковский р-н, КП "Завидово-Гольф"		
				Проект благоустройства и озеленения частного землевладения		
Изм.	Кол. уч.	Лист	№ док.	Подпись	Дата	
Ланд.архитектор Горючева С.Ю.				Ландшафтное освещение	Стадия РП	Лист 19
				Масштаб 1:200		Листов 20
				ООО "Agava-M" 2021 г.		

Масштаб 1см = 1метр

Схема устройства дренажа и ливневой канализации

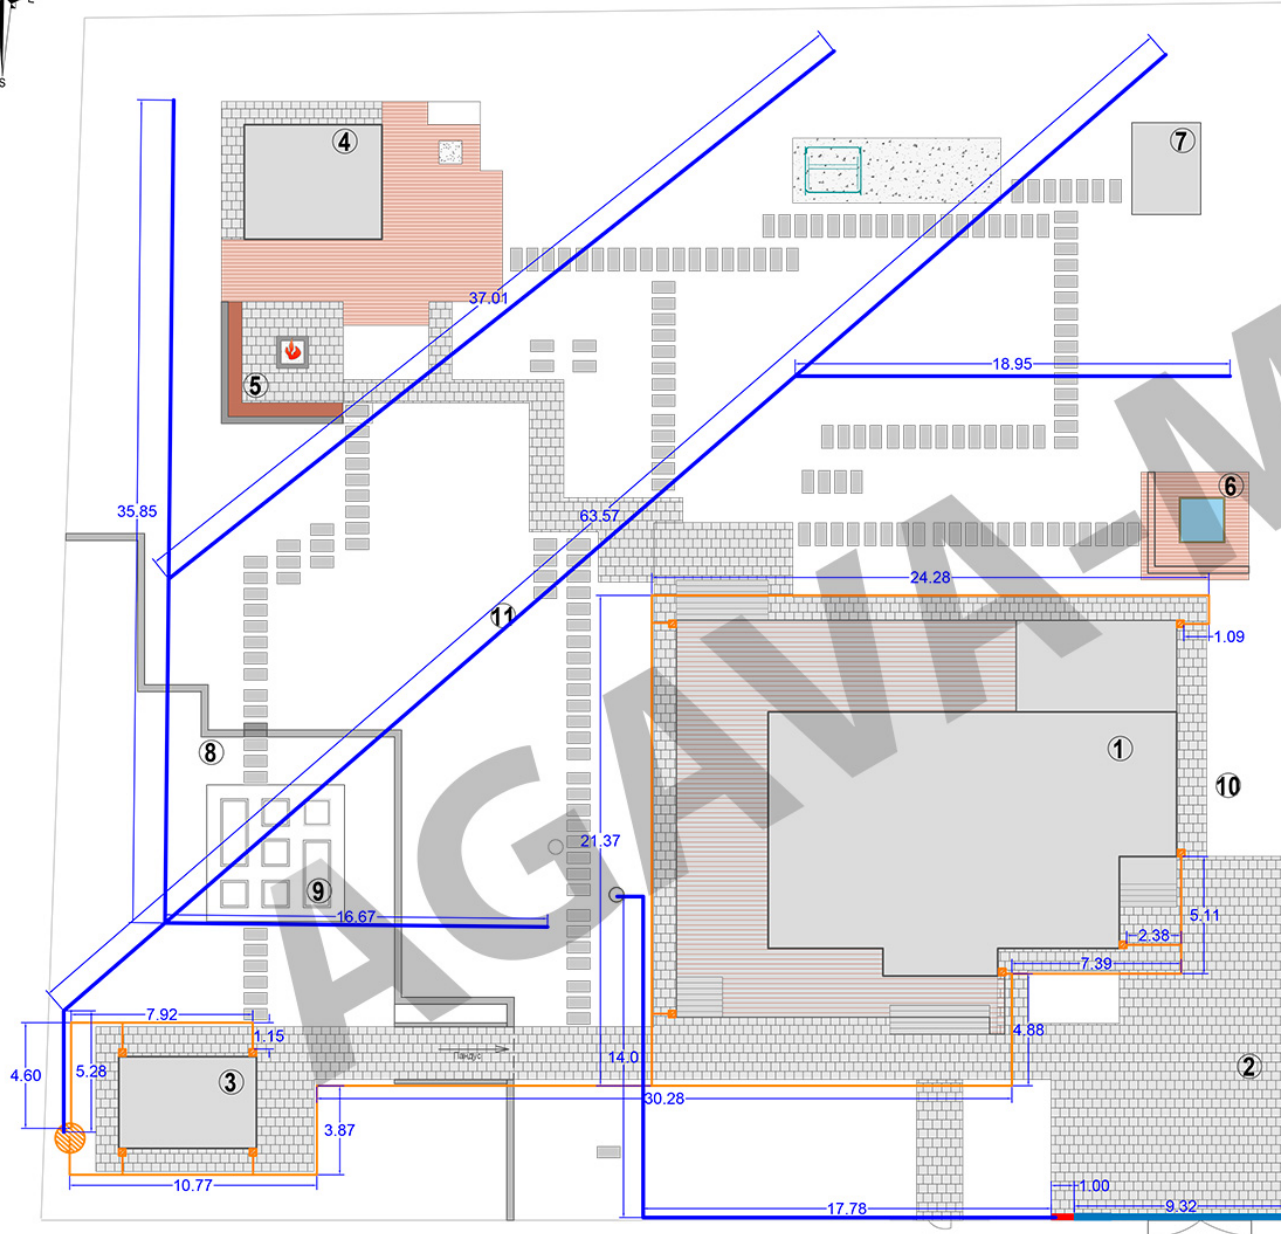

Экспликация

- | | |
|---------------------|-----------------------|
| ① Жилой дом | ⑦ Детский домик |
| ② Паркинг | ⑧ Плодовый сад |
| ③ Хоз.блок | ⑨ Декоративный огород |
| ④ Беседка с барбекю | ⑩ Спорт.площадка |
| ⑤ Кострище | ⑪ Новогодняя ель |
| ⑥ Джакузи | |


Условные обозначения

- дождеприёмник 300*300мм - 10шт
- труба ливневая двухслойная гофрированная Ø110 - L 145 пог м
- Дрена , L 220м
- ▬ водоприемный лоток - 10шт
- пескоуловитель - 2шт
- Накопительный колодец Ø1000 - 1шт
- 3.92 — Расстояние в метрах

Тверская обл., Конаковский р-н, КП "Завидово-Гольф"				
Проект благоустройства и озеленения частного земельного участка				
Изм.	Кол. уч.	Лист № док.	Подпись	Дата
Схема устройства дренажа и ливневой канализации			Стадия	Лист
			РП	20
Ланд.архитектор Горючева С.Ю.				
Ген.Директор Бодунов К.А.				
Масштаб 1:200			ООО "Agava-M" 2021 г.	



Разрез узла сопряжения
пескоуловителя с
автомобильной площадкой

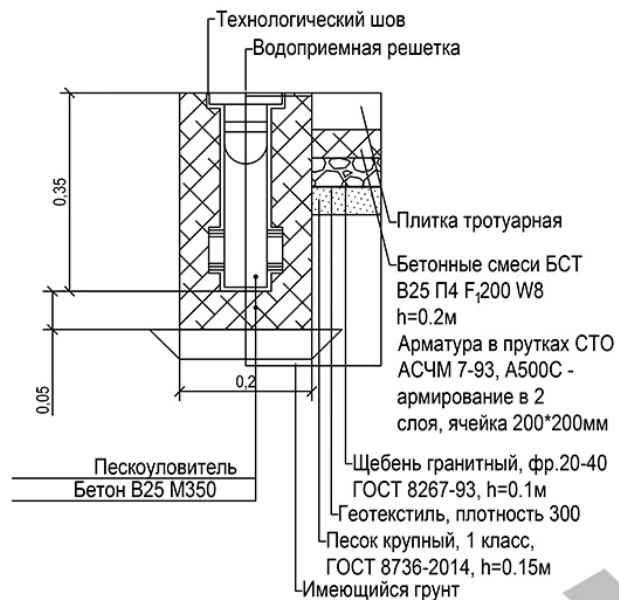

Разрез узла сопряжения дождеприемника с
отмосткой дома


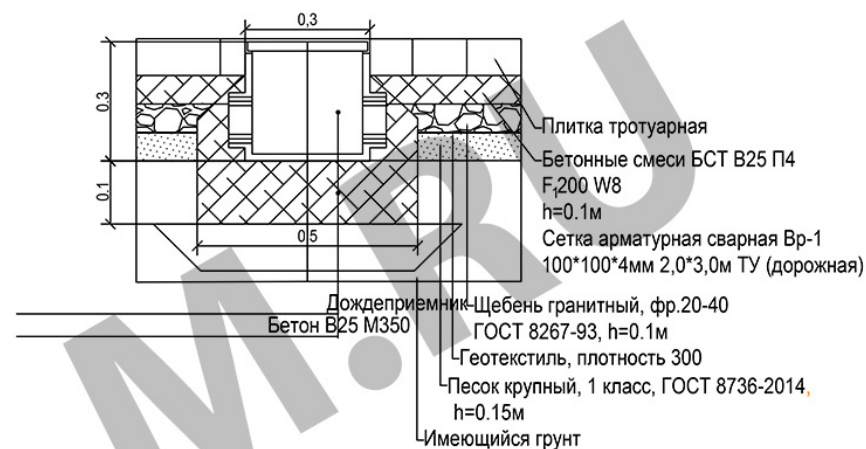


Схема устройства дрены

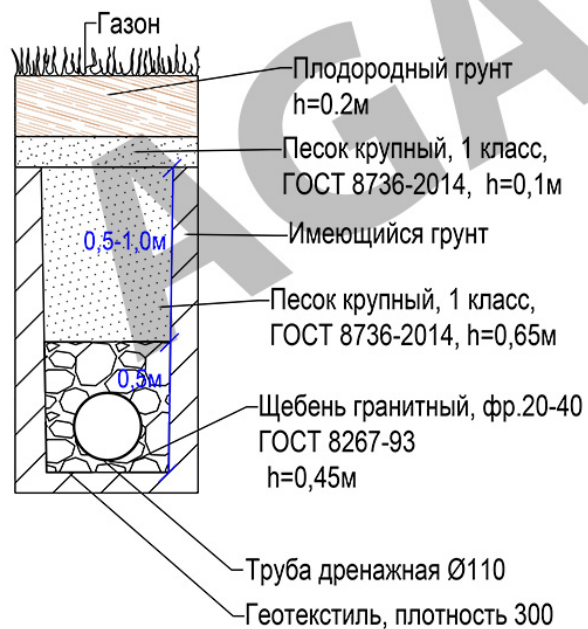

						Московская обл., Ленинский р-н, с/о Булатниковский СНТ "Екатерининская пустынь", уч. №41
						Проект благоустройства и озеленения частного землевладения
Изм.	Кол. уч.	Лист	№ док.	Подпись	Дата	План ливневой канализации
						Разрезы
Ген. директор	Бодунов К.А.					Стадия
Ланд. архитектор	Горячева С.Ю.					Лист
						Листов
						РП
						20.1
						20
						Масштаб 1:200
						ООО "Agava-M"
						2021 г.

AGAVA-M.RU

Спасибо за доверие



AGAVA-M